


A
ZS-06
阁楼南立面图
SCALE 1:40

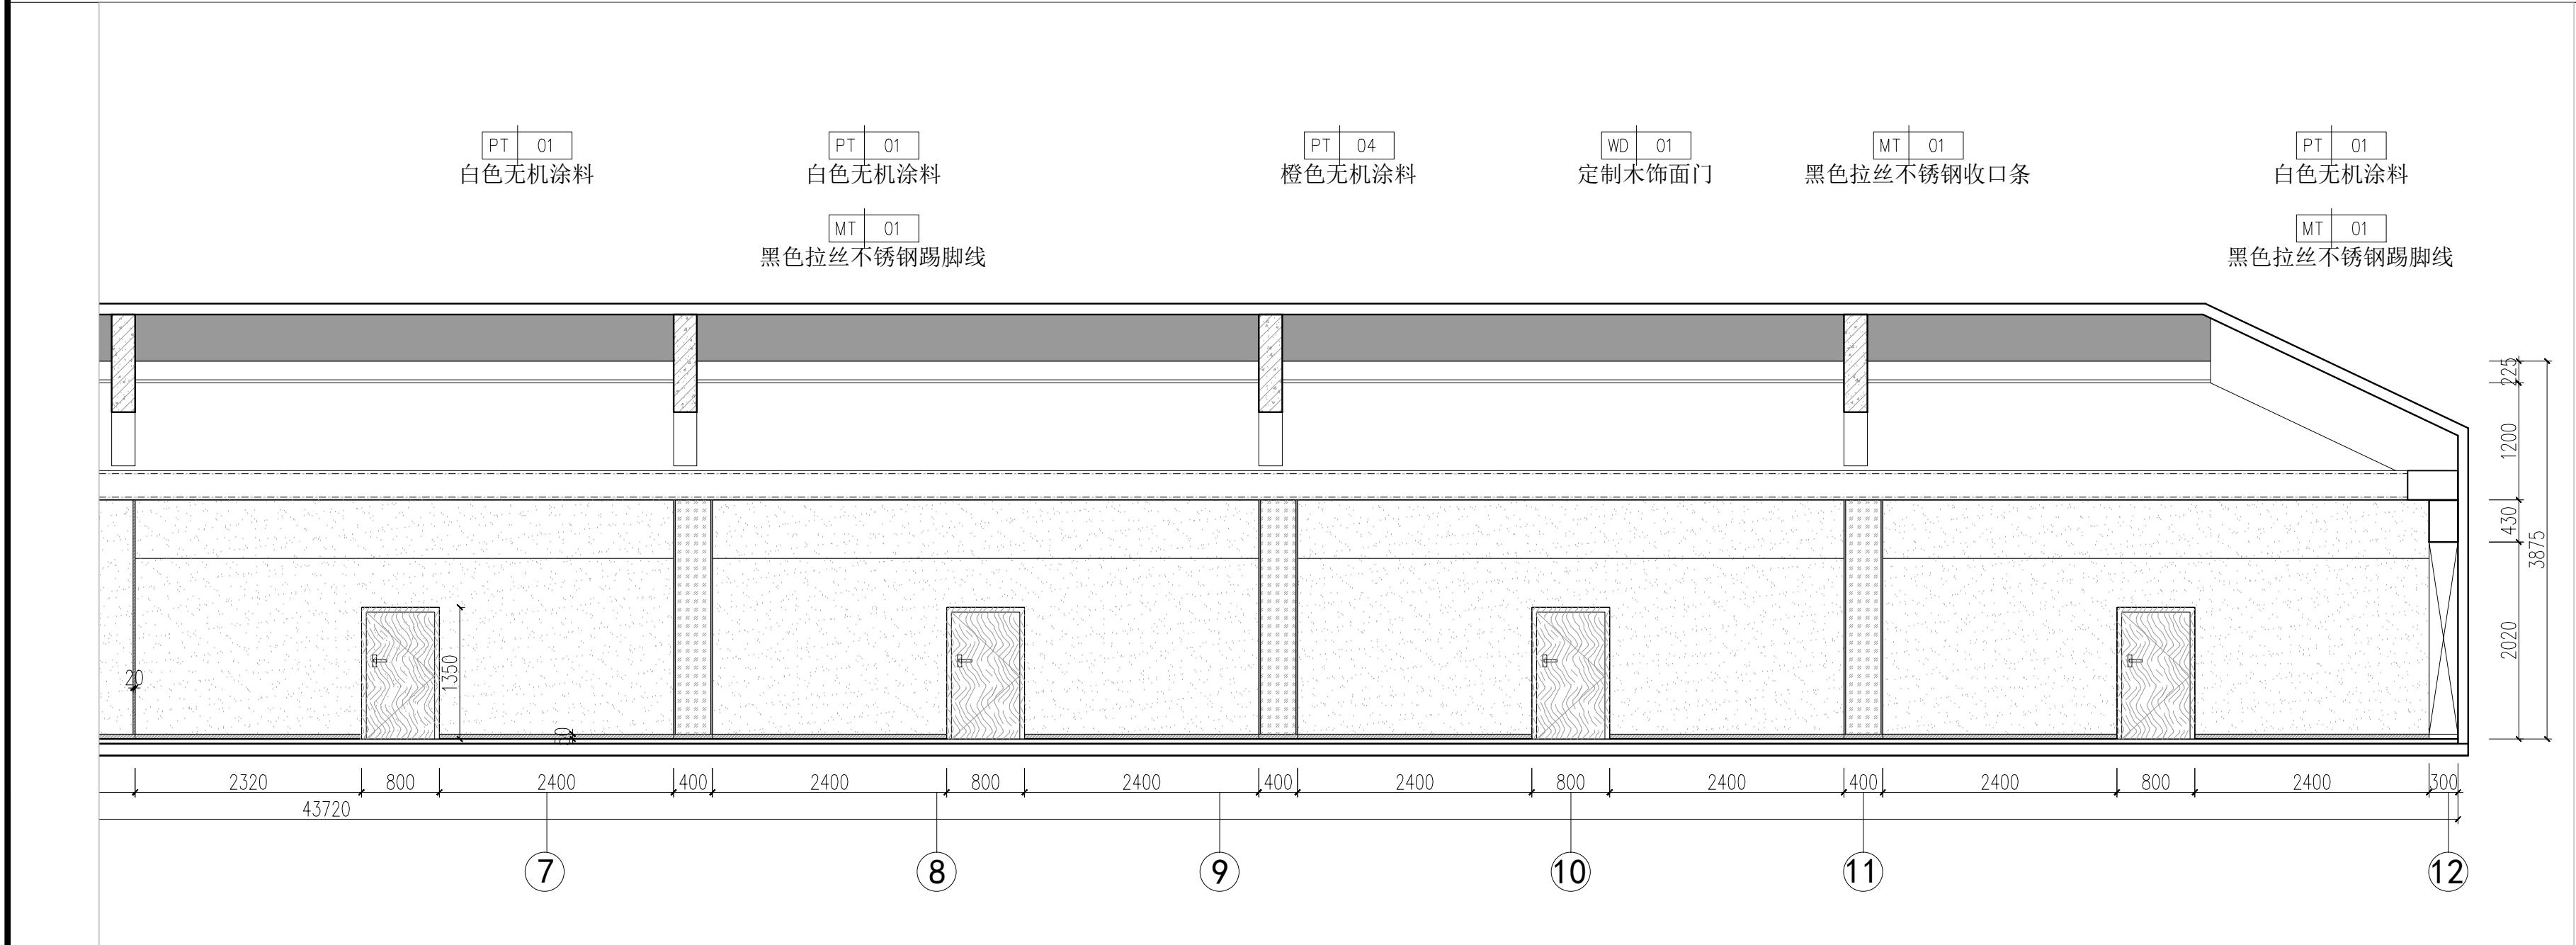

A
ZS-06
阁楼南立面图
SCALE 1:40

工程设计证书等级：甲级、乙级
证书编号 A133020813 A233020810
城乡规划编制资质证书等级：乙级
证书编号：[浙]城规编（142017）（乙级）
地址：杭州市余杭区良渚科创工厂
电话：0571-28022190 传真：0571-28022190

备注栏

协作设计单位

建设单位

杭州电子科技大学

项目名称

海洋大楼六楼环境改造工程

子 项

图纸名称

阁楼南立面图

类 别	实 名	签 名	日 期
审 定	蔡辅奎		
审 核	周月钟		
工程负责	尹维民		
工种负责	尹维民		
校 对	尹维民		
设 计	杨璇奕		
制 图	杨璇奕		

会 签 栏

建 筑			
结 构			
给 排 水			
电 气			
暖 通			
工 艺			

盖 章 栏

未盖出图专用章无效

图 审 章

阶 段	施工图
工 程 号	004-SJ-I-23125
修改版次	A
图 号	ZS-14