

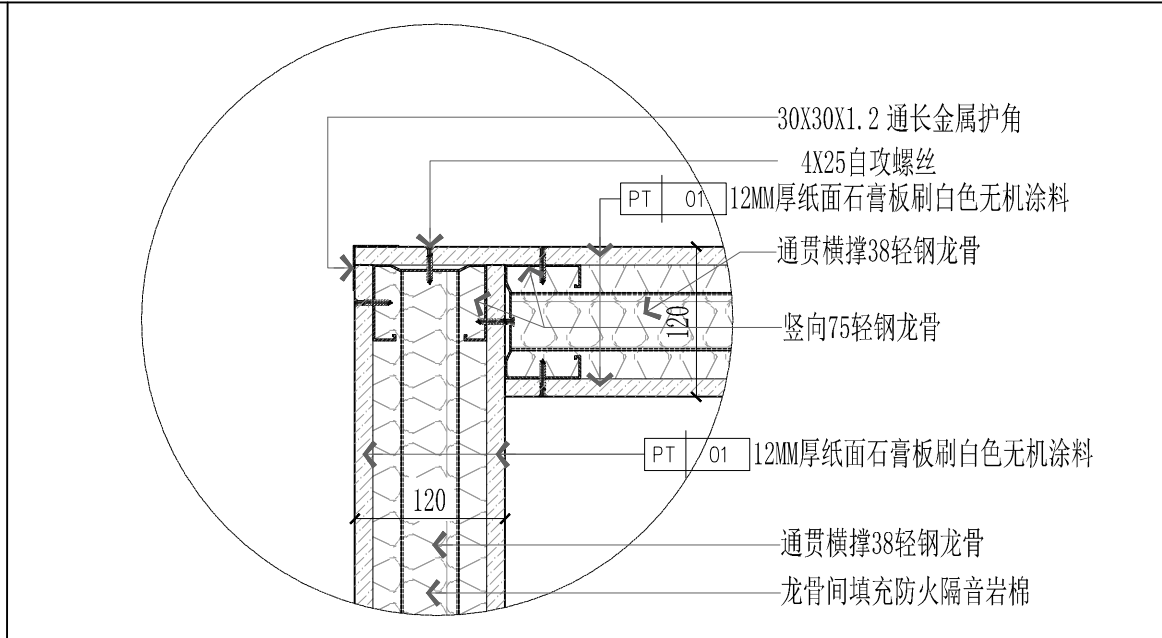
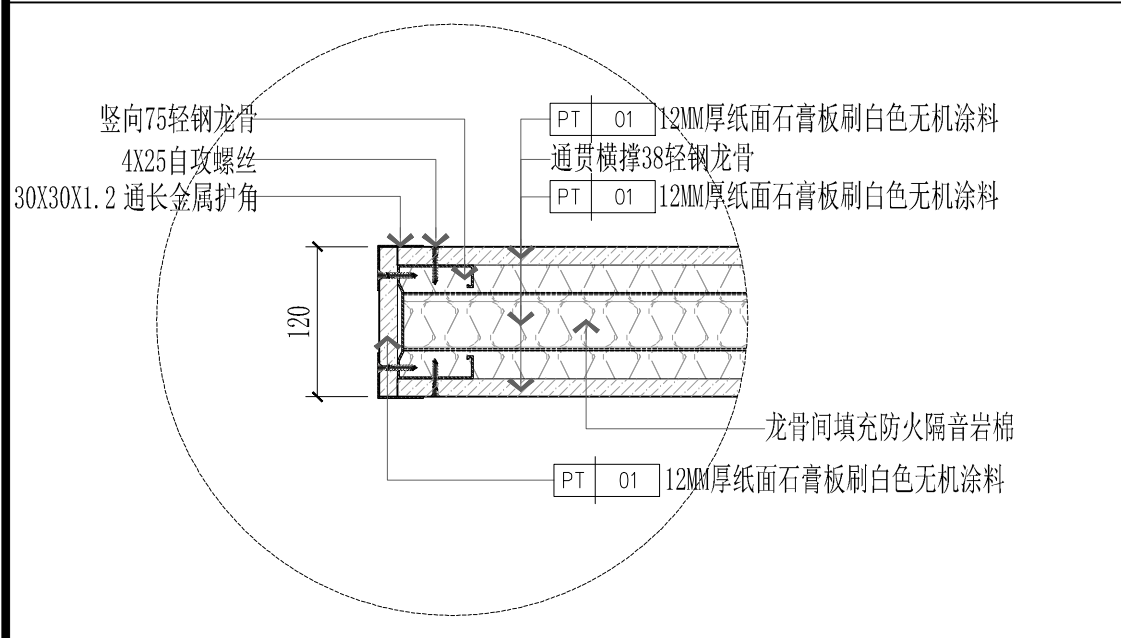


11 轻钢龙骨石膏板隔墙立面图 SCALE 1:20

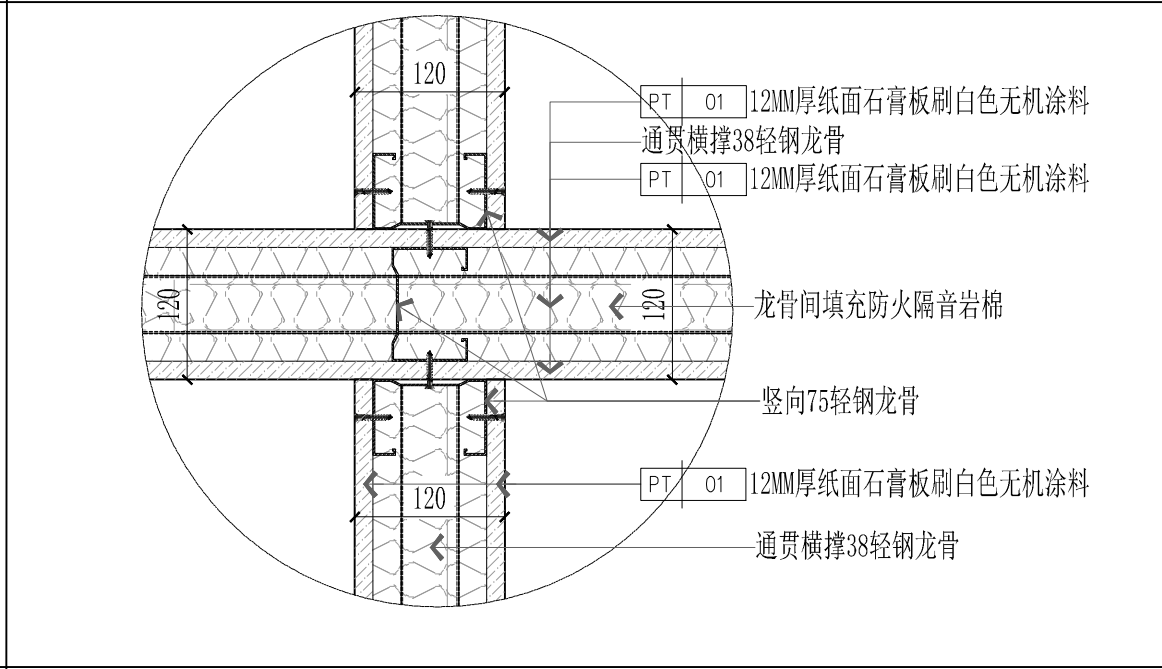


DETAIL 大样图1 SCALE 1:5

DETAIL 大样图2 SCALE 1:5

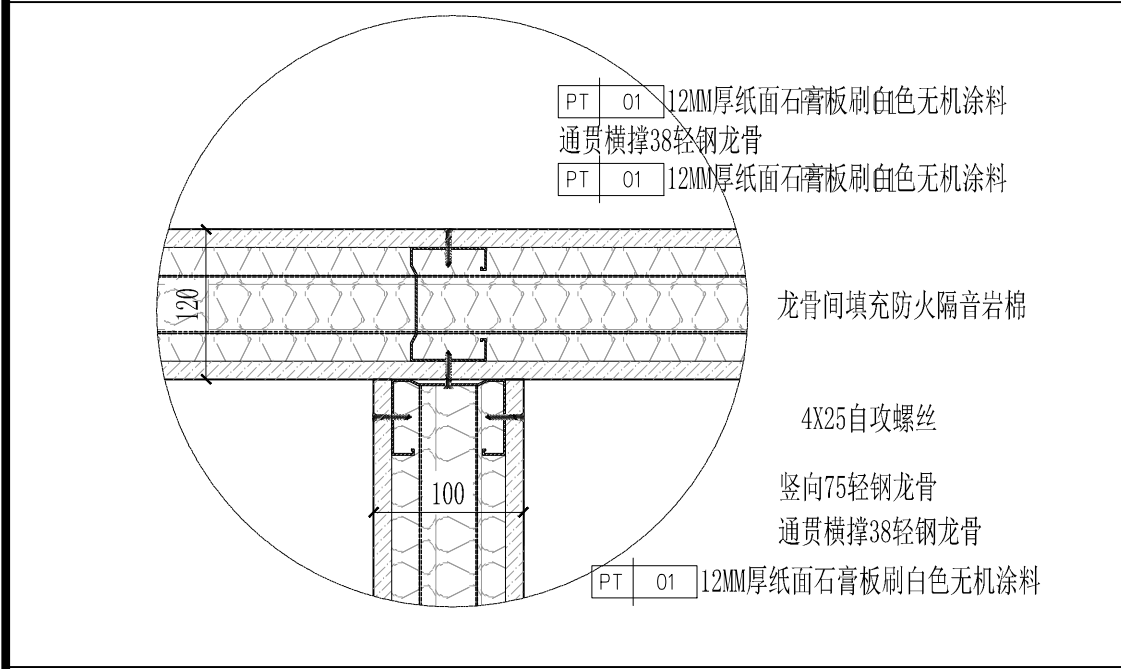

DETAIL 大样图3 SCALE 1:5

DETAIL 大样图4 SCALE 1:5

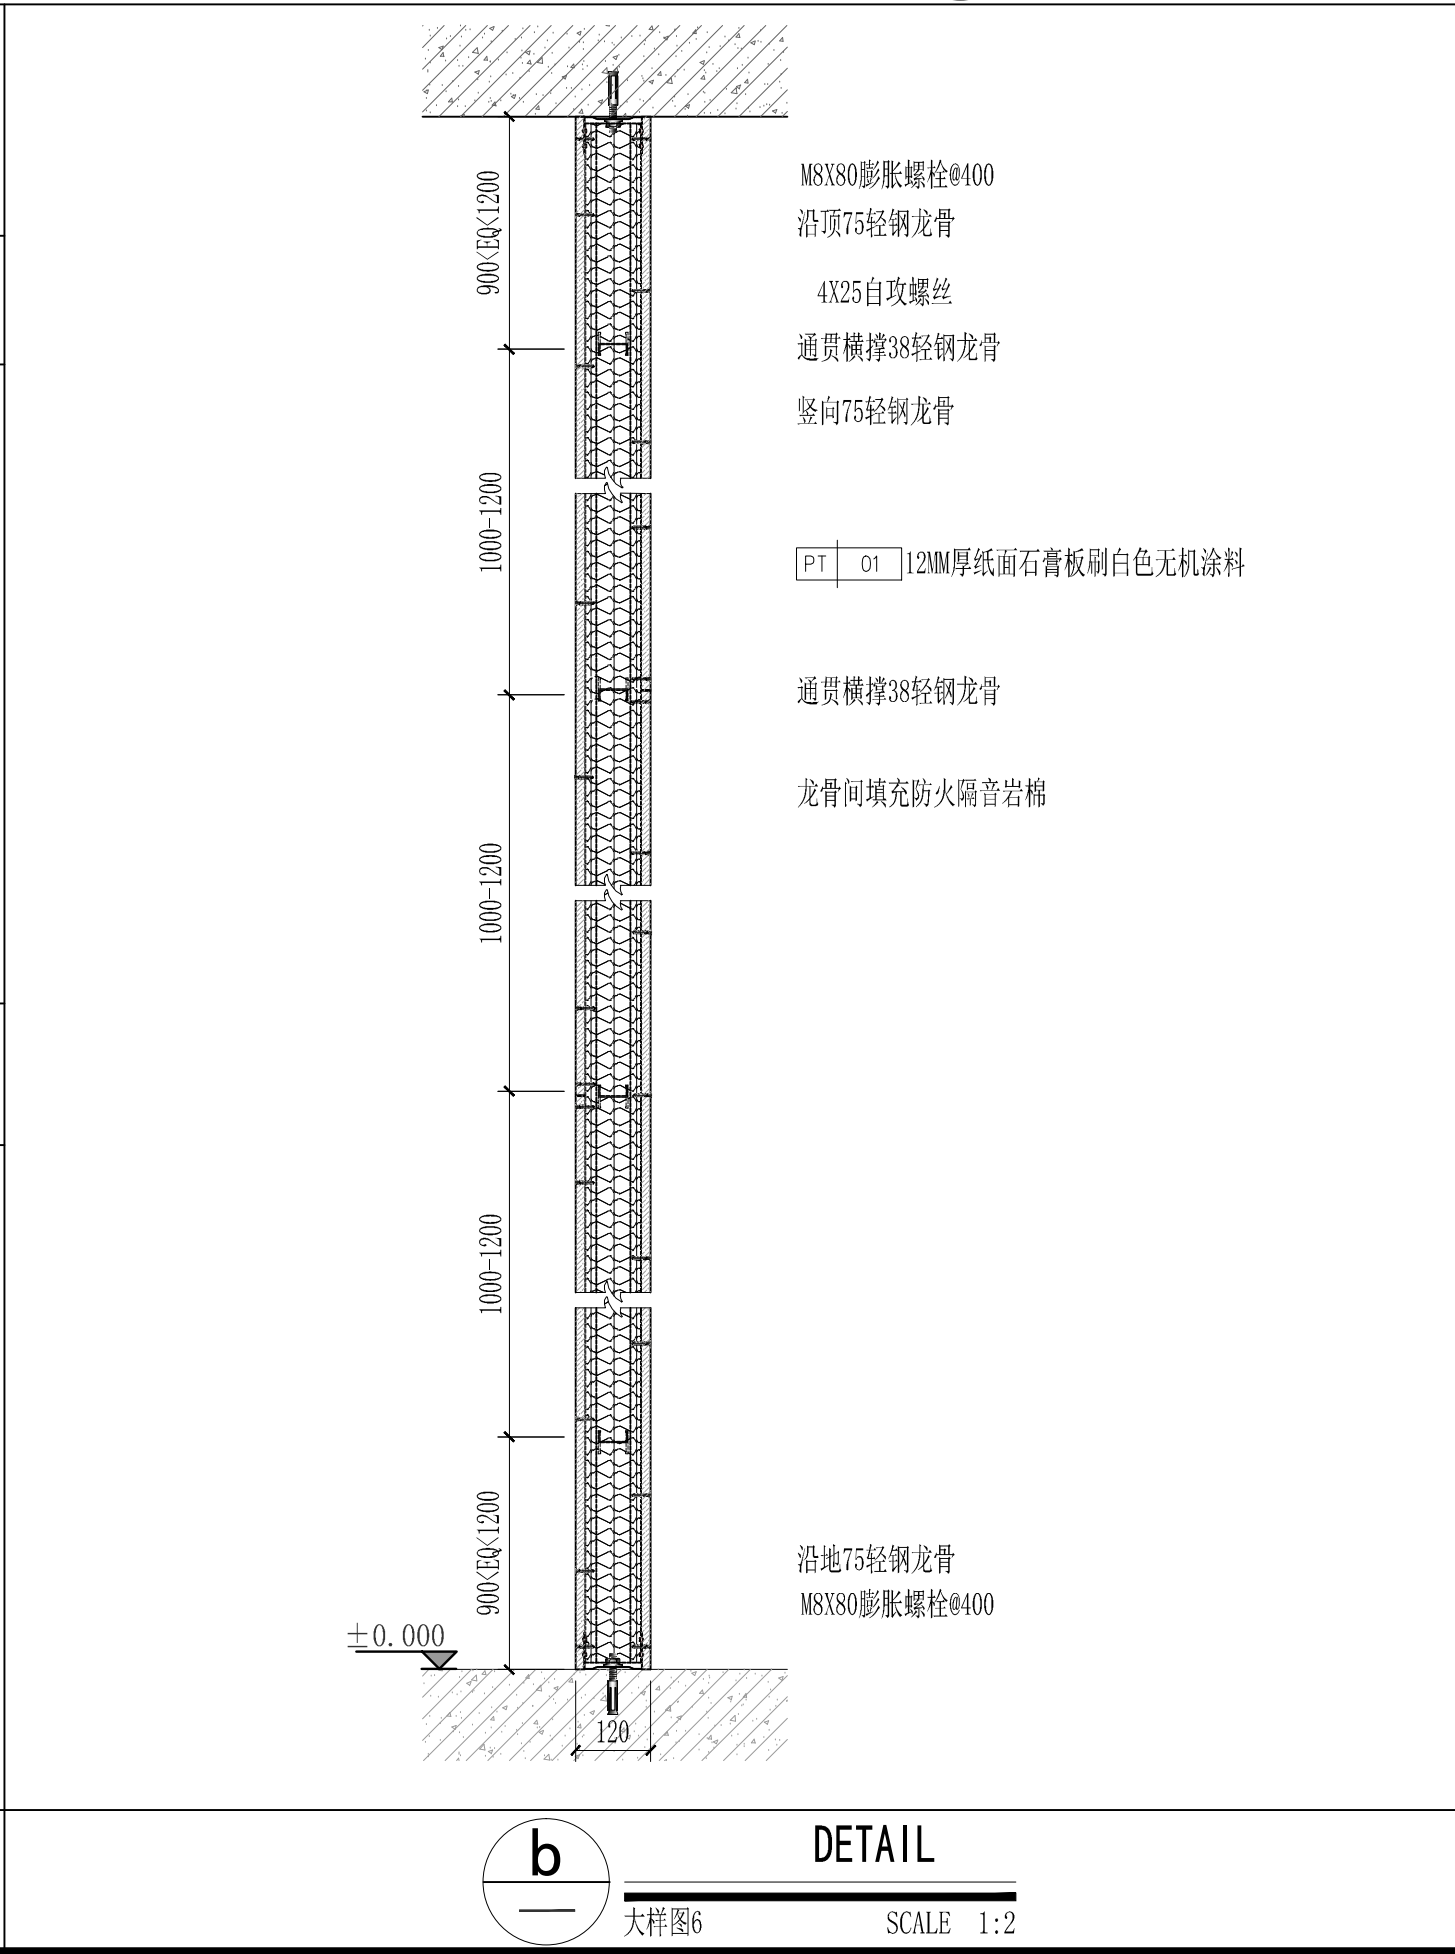

DETAIL 大样图6 SCALE 1:2

**天尚设计集团有限公司**  
TINSHINE DESIGN GROUP CO., LTD  
城市综合发展服务商

工程设计证书等级：甲级、乙级  
证书编号 A133020813 A233020810  
城乡规划编制资质证书等级：乙级  
证书编号：[浙]城规编（142017）（乙级）  
地址：杭州市余杭区良渚科创工厂  
电话：0571-28022190 传真：0571-28022190

|                      |             |     |       |
|----------------------|-------------|-----|-------|
| 备注栏                  |             |     |       |
| 协作设计单位               |             |     |       |
| 建设单位<br>杭州电子科技大学     |             |     |       |
| 项目名称<br>海洋大楼六楼环境改造工程 |             |     |       |
| 子 项                  |             |     |       |
| 图纸名称<br>轻钢龙骨石膏板隔墙节点图 |             |     |       |
| 类 别                  | 实 名         | 签 名 | 日 期   |
| 审 定                  | 蔡辅奎         |     |       |
| 审 核                  | 周月钟         |     |       |
| 工程负责                 | 尹维民         |     |       |
| 工种负责                 | 尹维民         |     |       |
| 校 对                  | 尹维民         |     |       |
| 设 计                  | 杨璇奕         |     |       |
| 制 图                  | 杨璇奕         |     |       |
| 会 签 栏                |             |     |       |
| 建 筑                  |             |     |       |
| 结 构                  |             |     |       |
| 给 排 水                |             |     |       |
| 电 气                  |             |     |       |
| 暖 通                  |             |     |       |
| 工 艺                  |             |     |       |
| 盖 章 栏 未盖出图专用章无效      |             |     |       |
| 图 审 章                |             |     |       |
| 阶 段                  | 施工图         |     |       |
| 工 程 号                | 004-SJ-I-23 | 图 别 | 饰 施   |
| 修改版次                 | A           | 图 号 | ZS-21 |