



工程设计证书等级：甲级、乙级  
证书编号 A133020813 A233020810  
城乡规划编制资质证书等级：乙级  
证书编号：[浙]城规编[142017]（乙级）  
地址：杭州市余杭区良渚科创工厂  
电话：0571-28022190 传真：0571-28022190

备注栏

协作设计单位	
--------	--

建设单位

杭州电子科技大学

项目名称	2017年度“互联网+”创新创业大赛项目
------	----------------------

杭州电子科技大学继续教育学院改造设计

子 项

图 纸 名 称	
---------	--

电教楼2F立面图04

会 签 栏			
建 筑			
结 构			
给 排 水			
电 气			
暖 通			
工 艺			


盖章栏 未盖出图专用章无效

图审章


阶 段	施 工 图
-----	-------

工 程 号	TSSJ-I-23049	图 别	饰施
-------	--------------	-----	----


修改版次	A	图 号	2EL-04
------	---	-----	--------

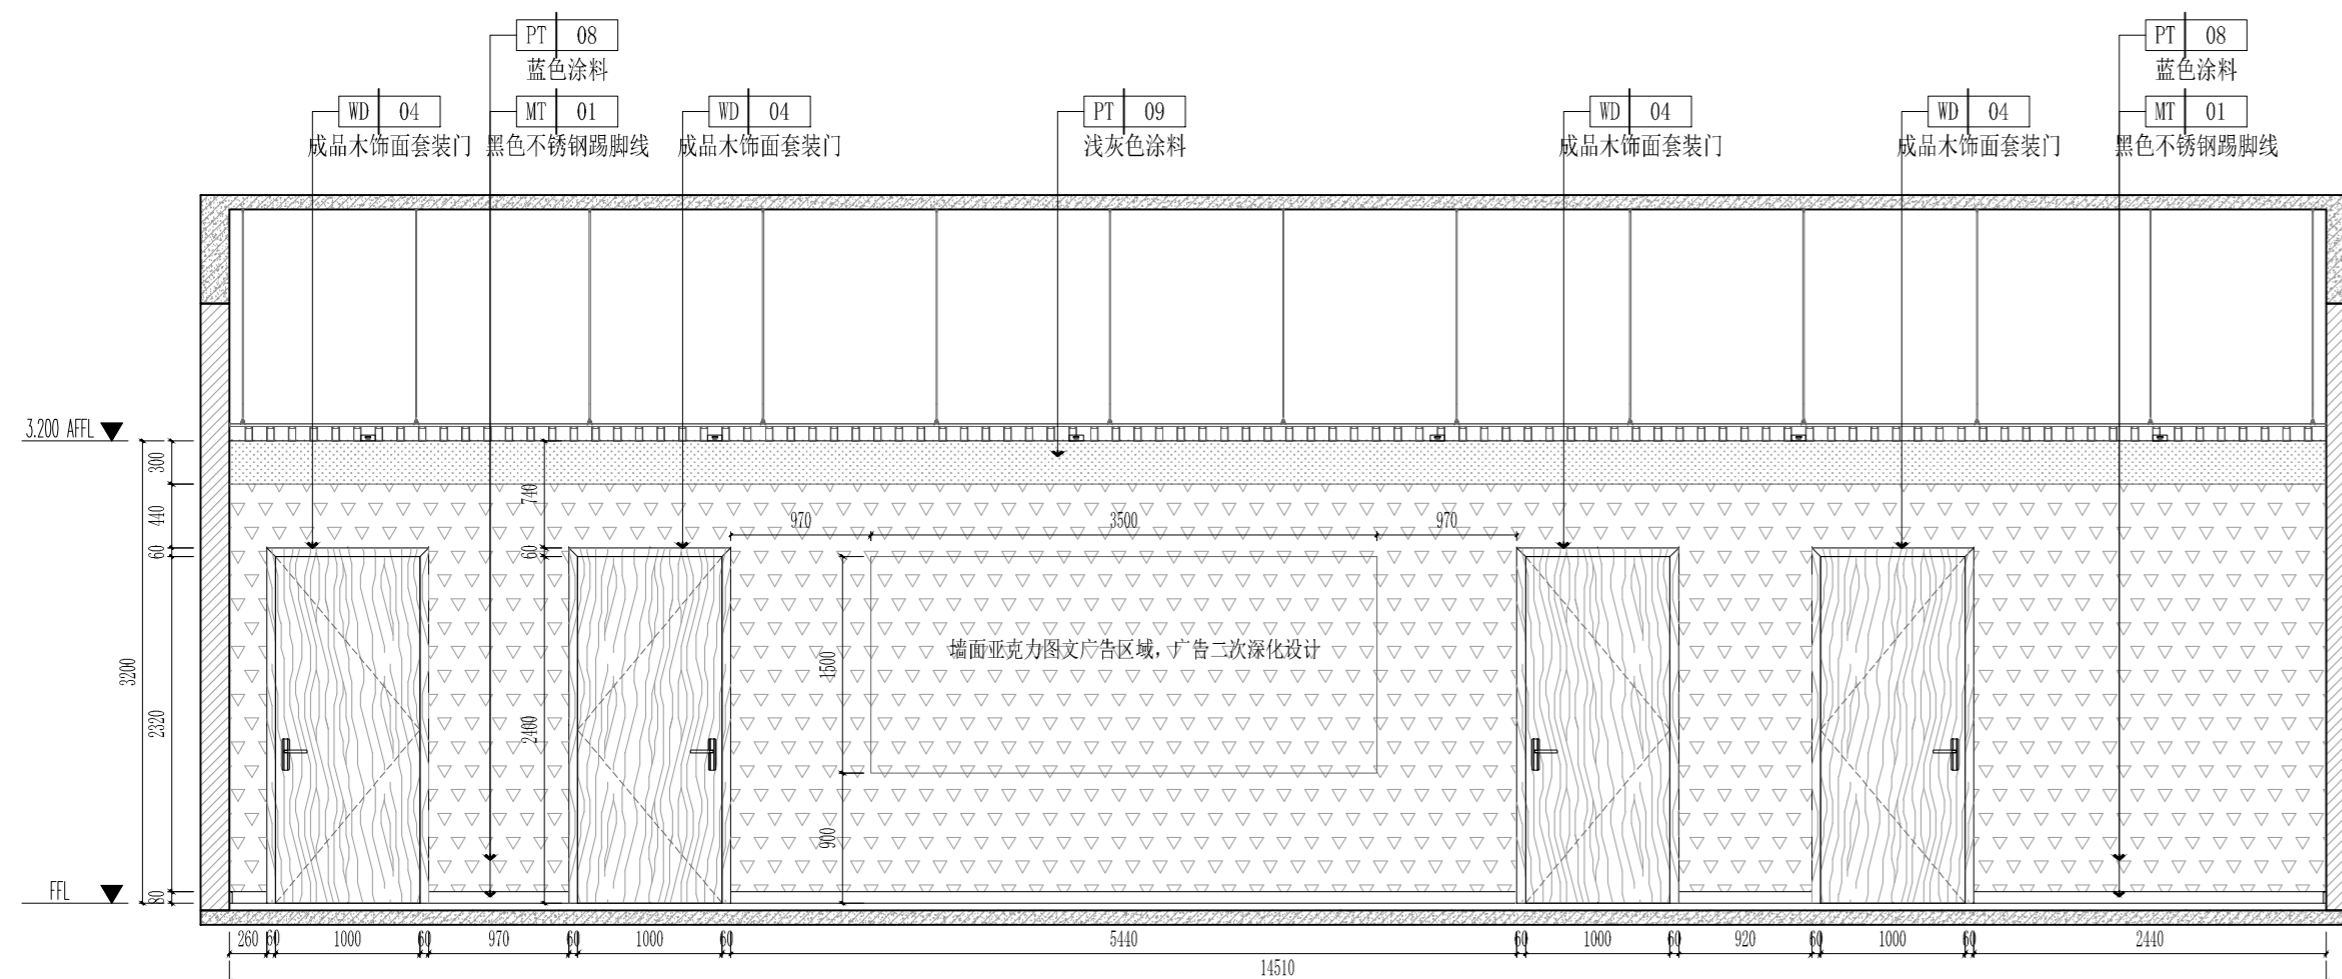

12 ELEVATION  
2F-EL-04 立面图 SCALE 1:50

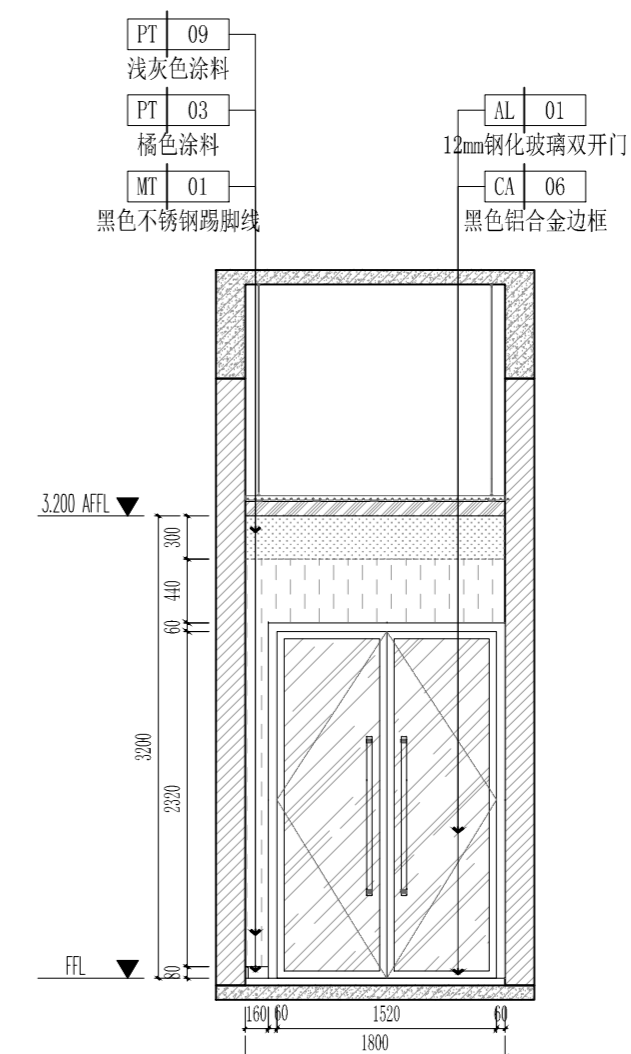

13 ELEVATION  
2F-EL-04 立面图 SCALE 1:50

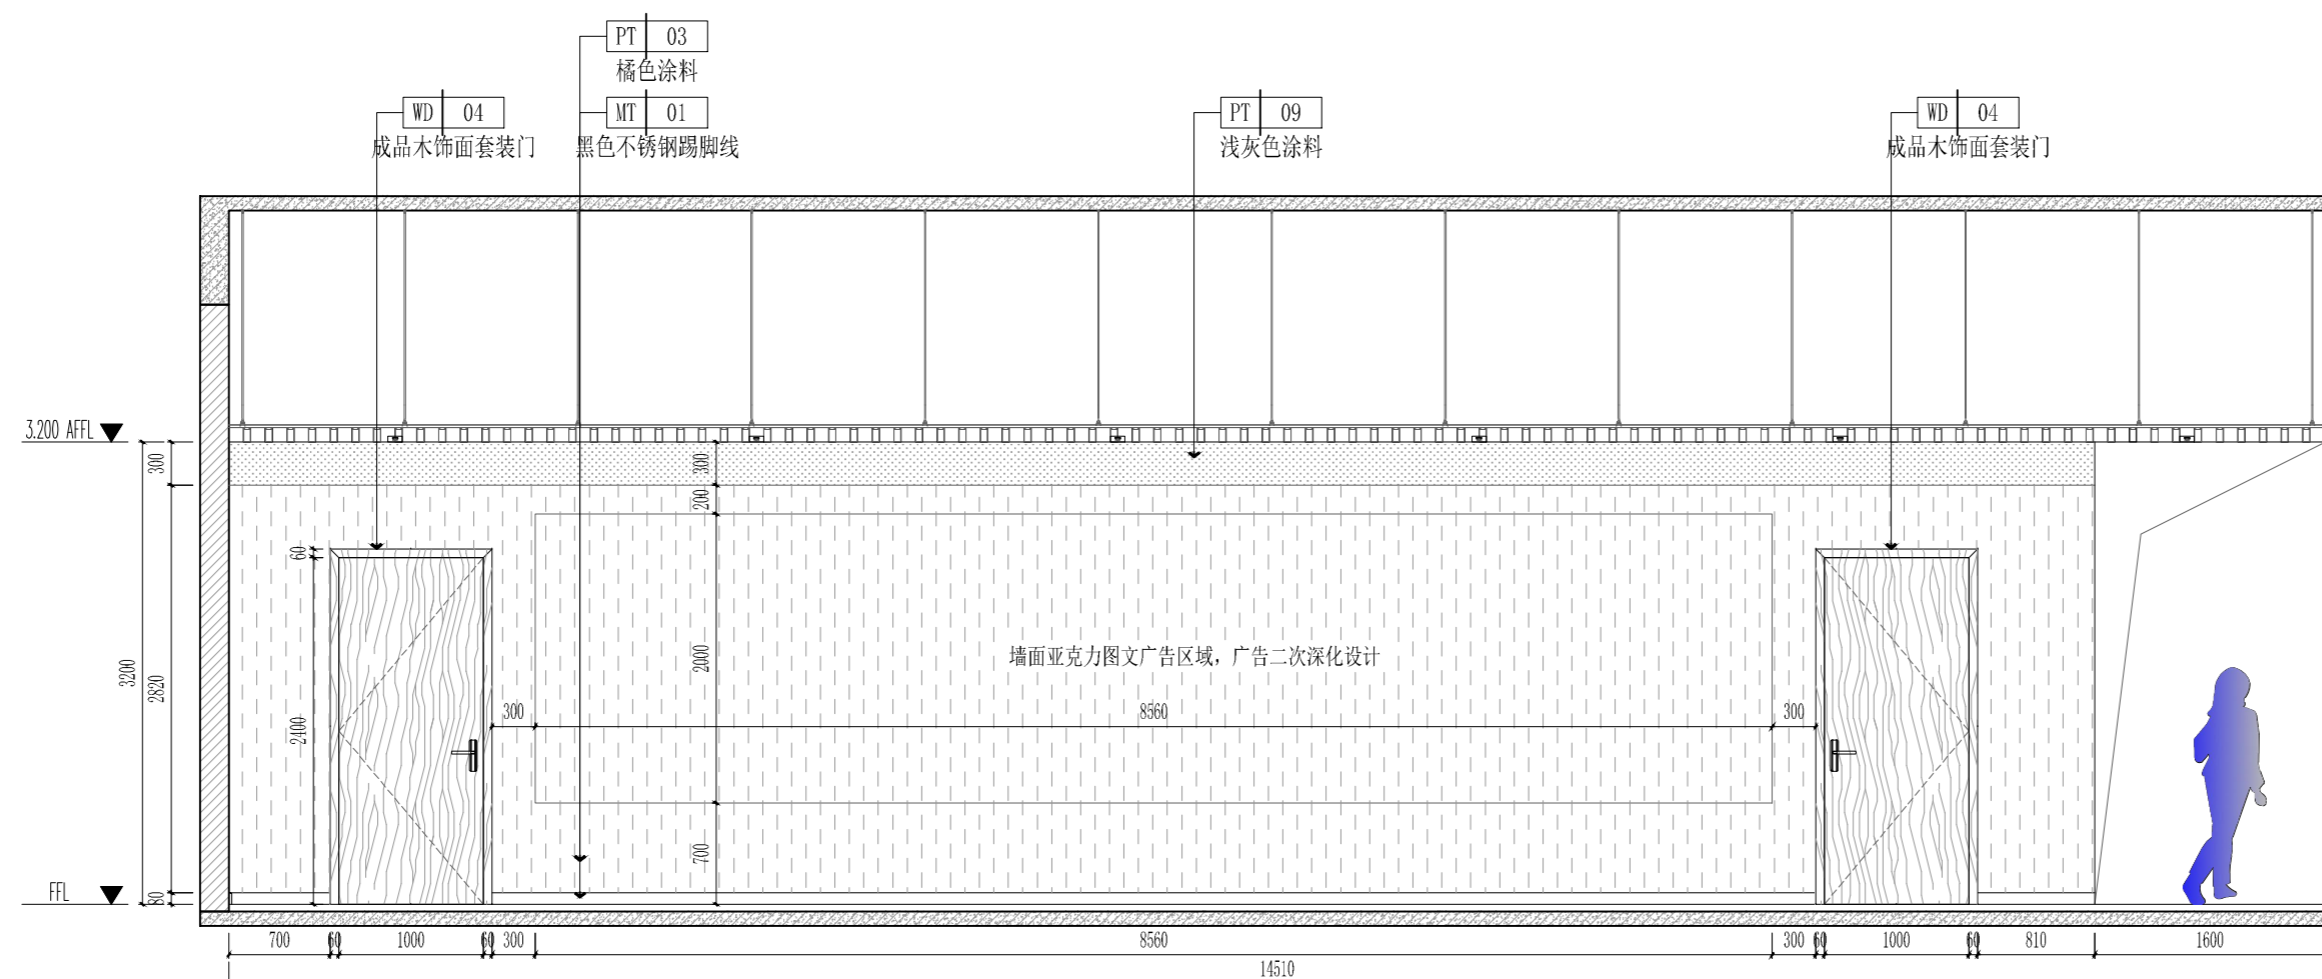

14 ELEVATION  
2F-EL-04 立面图 SCALE 1:50