


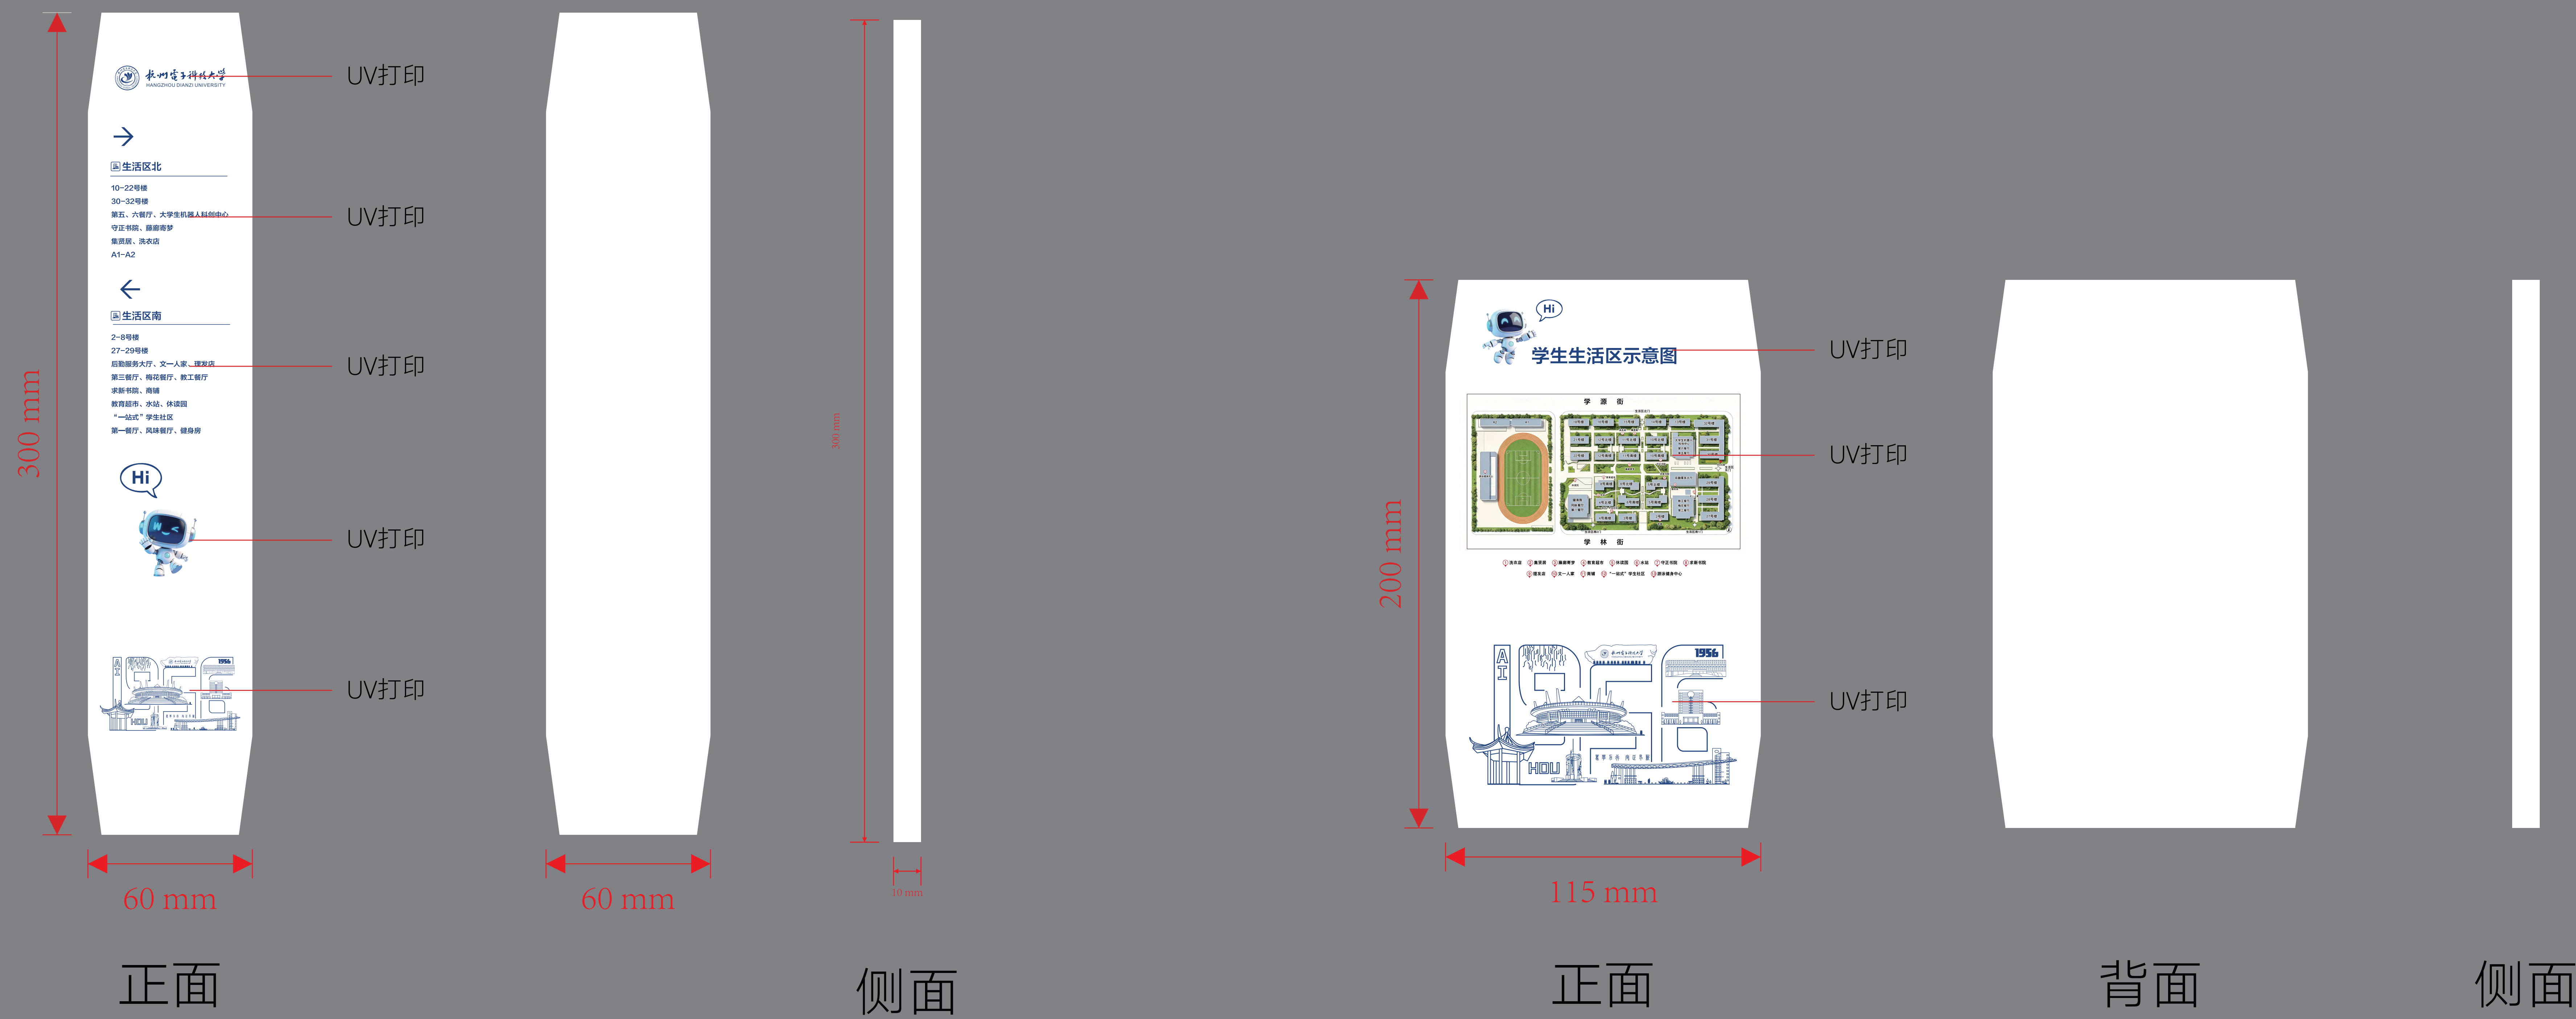


所有尺寸放大10倍

东门

主体板材: 1.5mm304不锈钢, 激光切割、折弯焊接成型, 整体户外氟碳烤漆、纯白色哑光面漆
主题内容: UV 高清平板打印覆亮面保护层
(施工图、制作图根据平面图、效果图自行完善, 施工前提前现场做好预埋基础)



效果图参考

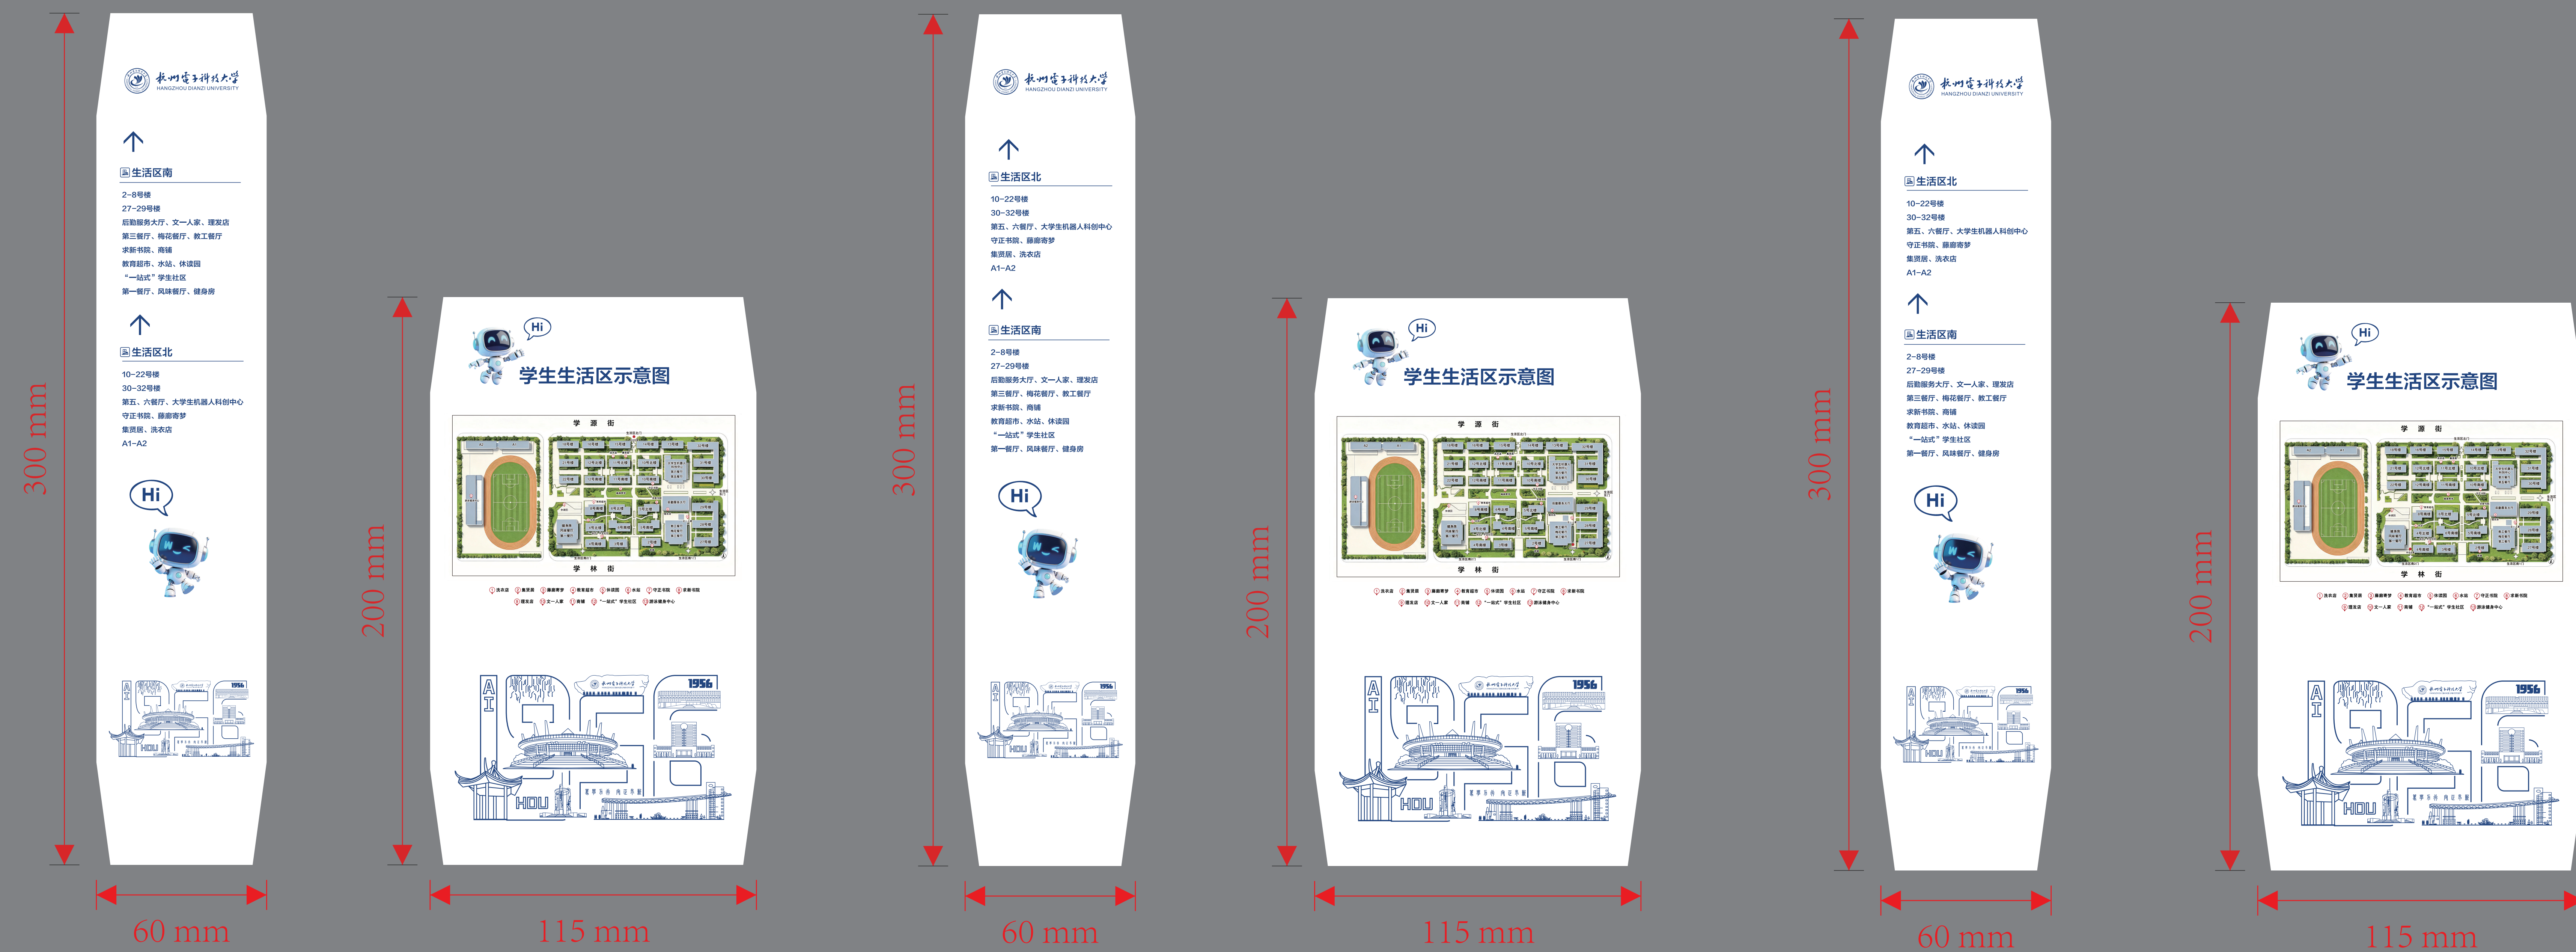

所有尺寸放大10倍

南1门

南2门


主体板材: 1.5mm304不锈钢, 激光切割、折弯焊接成型, 整体户外氟碳烤漆、纯白色哑光面漆
主题内容: UV 高清平板打印覆亮面保护层
(施工图、制作图根据平面图、效果图自行完善, 施工前提前现场做好预埋基础)




文化景观小品 效果图参考

基板：1.5mm304不锈钢，激光切割、折弯、满焊加固内部镀锌方管龙骨，需抗户外大风不变形
表面：户外氟碳金属烤漆，需耐暴晒、防雨防锈。
(施工图、制作图根据平面图、效果图自行完善，施工前提前现场做好预埋基础)


所有尺寸放大10倍

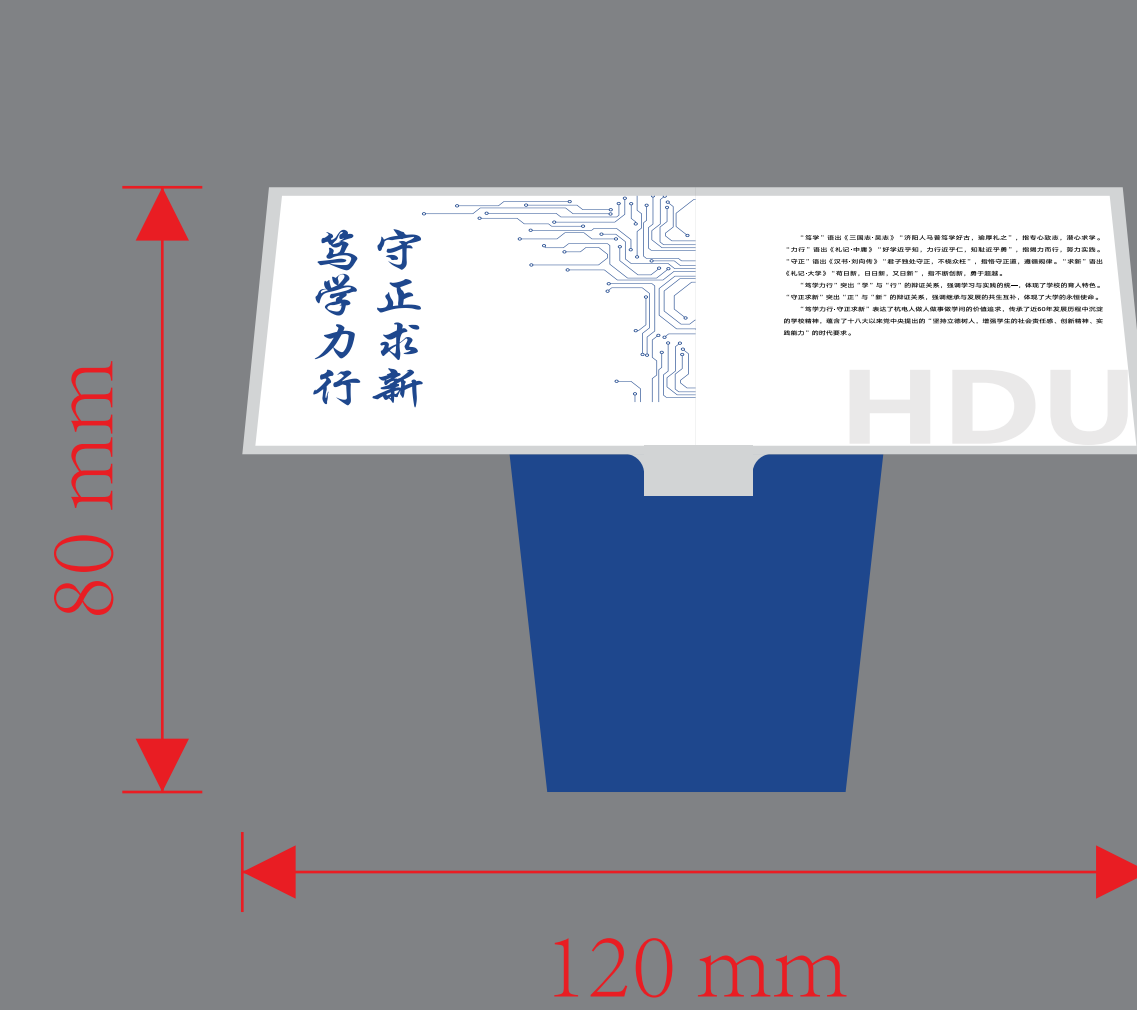

正面

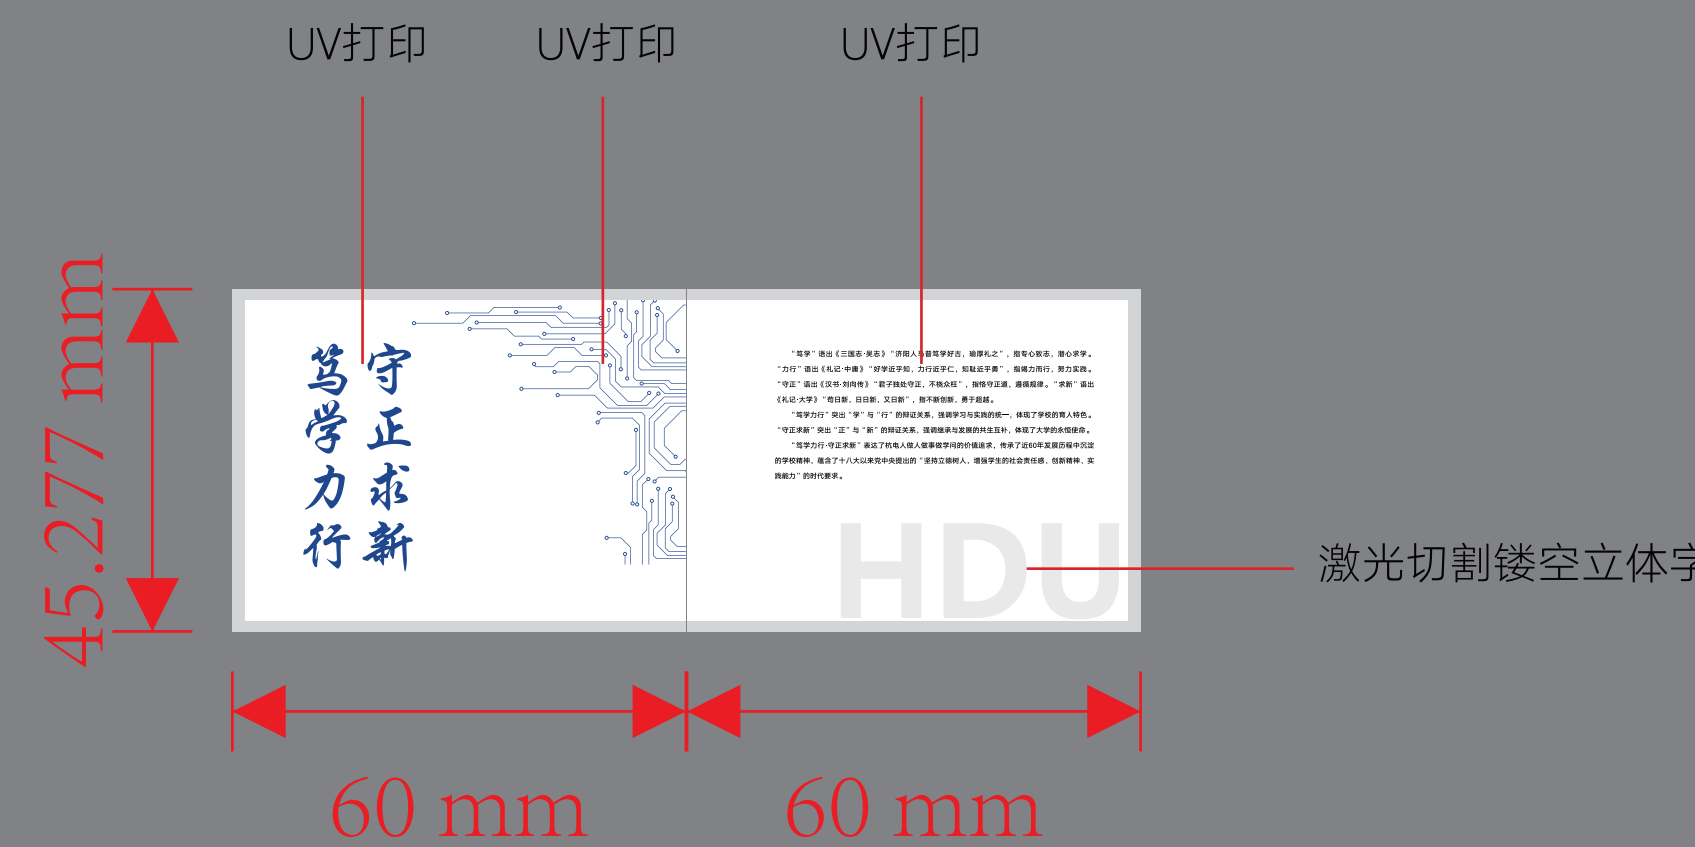

正面

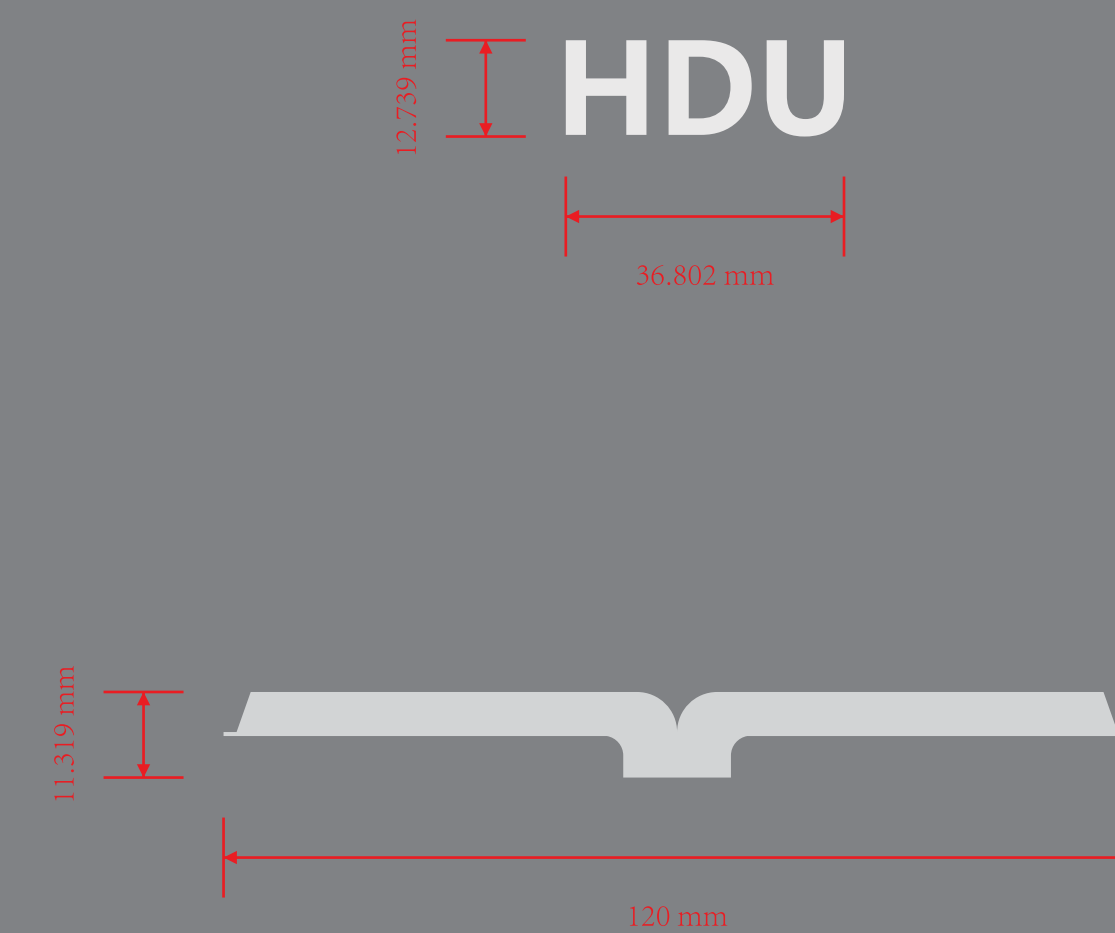


侧面



书页校训小品 效果图参考



所有尺寸放大10倍

主材：1.5mm304不锈钢，数控折弯、钣金焊接做出书本翻页弧形曲面，内部满铺 80×80 镀锌方管做承重骨架，抗台风、抗形变；
表面处理：整体除锈→环氧富锌底漆→户外氟碳哑光烤漆，书页纯白色、基座深藏蓝色，需耐紫外线暴晒、防雨防锈。
左侧校训「笃学力行 守正求新」：UV 高清平板打印 + 户外防紫外线保护层；
电路板线路纹样：UV 高清平板打印 + 户外防紫外线保护层；
右侧校史小字：UV 高清平板打印 + 户外防紫外线保护层；
HDU 立体大字：1.5mm304不锈钢，激光切割镂空立体字，白色烤漆，背面加支撑筋板固定，强立体感。
(施工图、制作图根据平面图、效果图自行完善，施工前提前现场做好预埋基础)

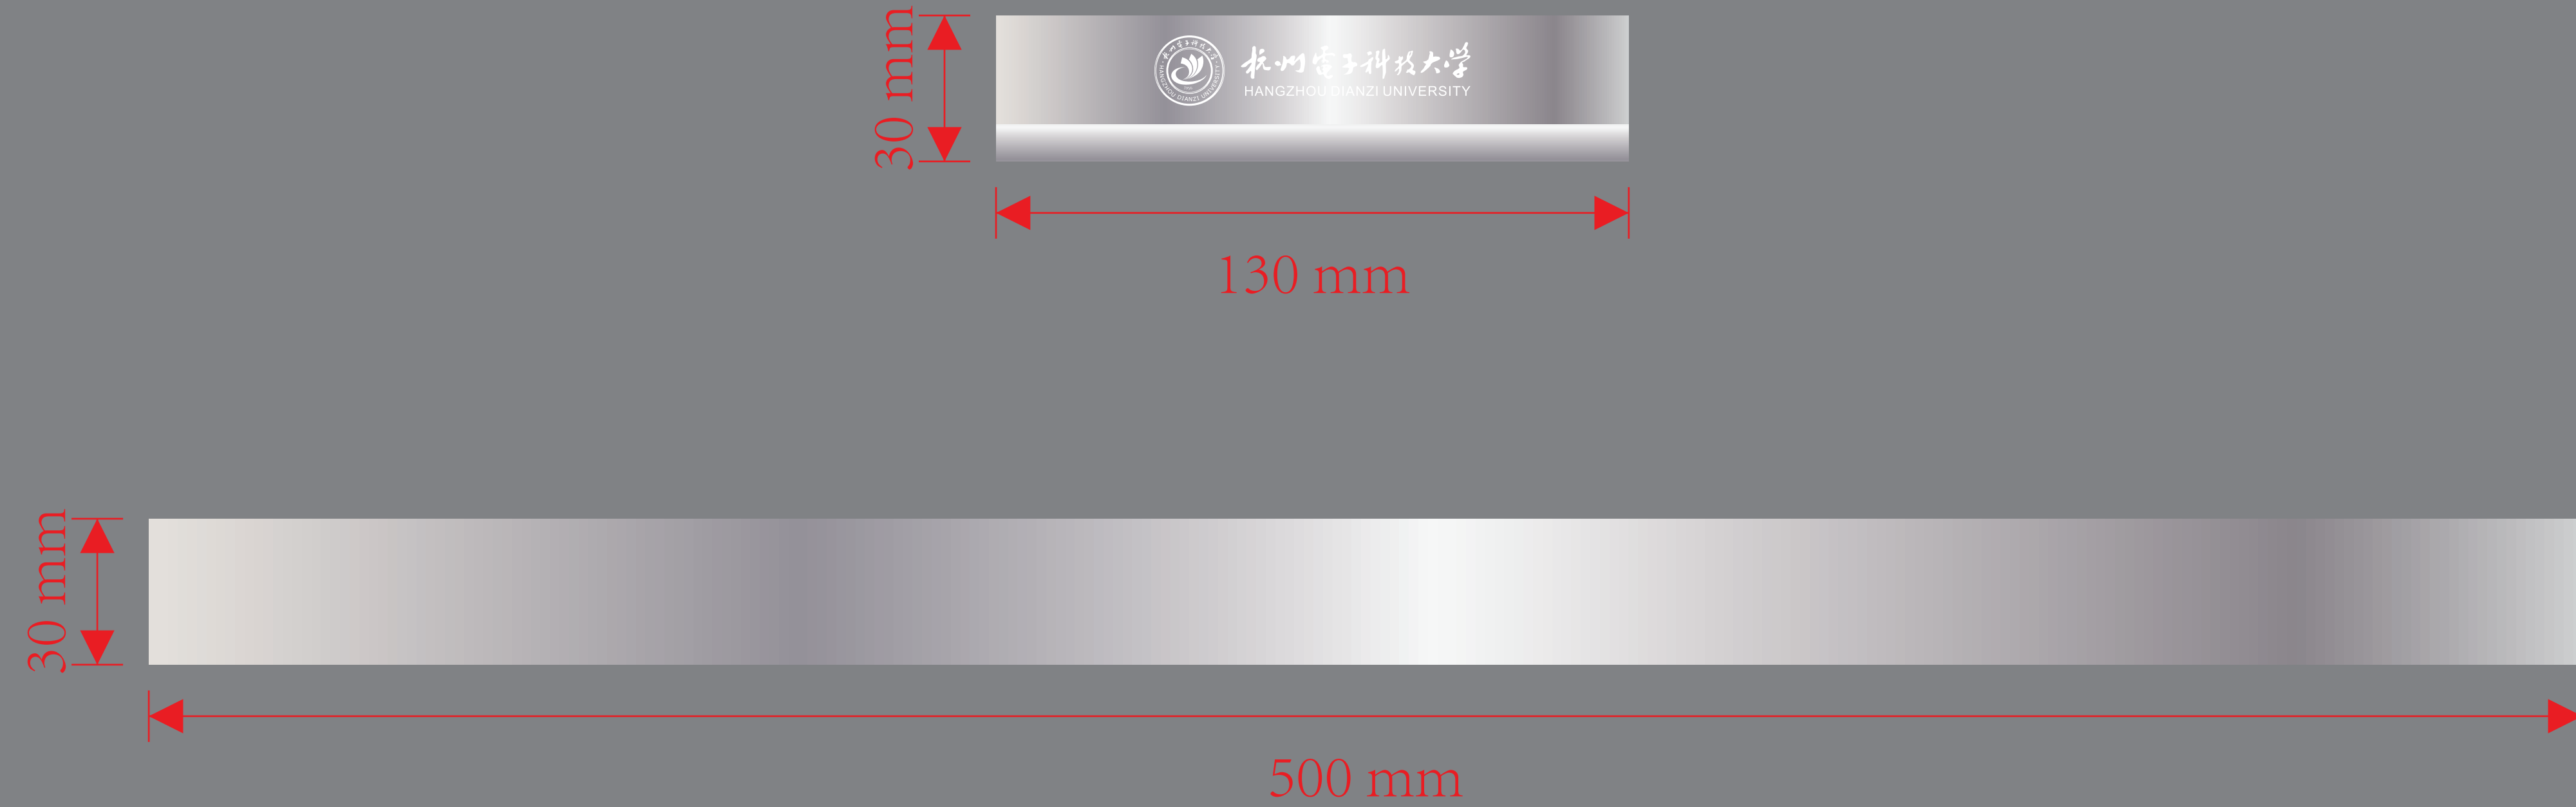


效果图参考

所有尺寸放大10倍

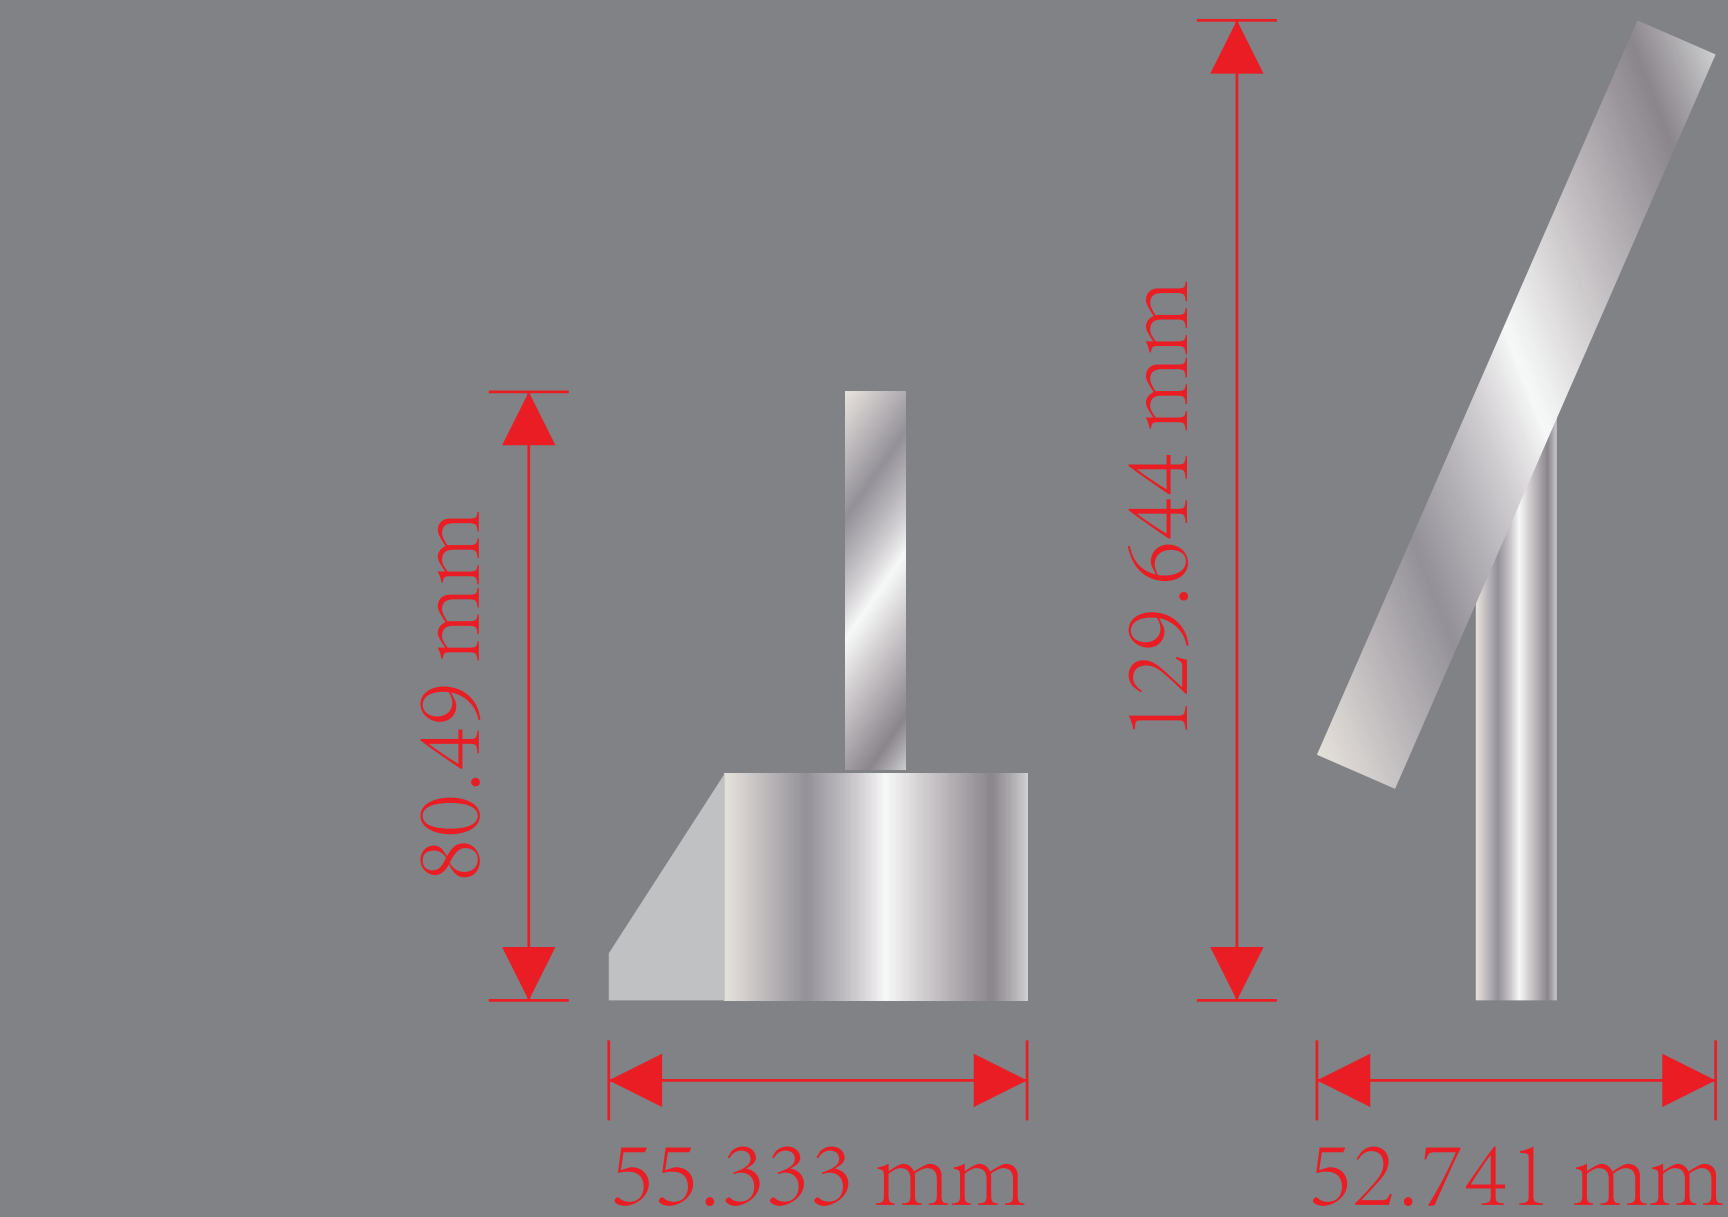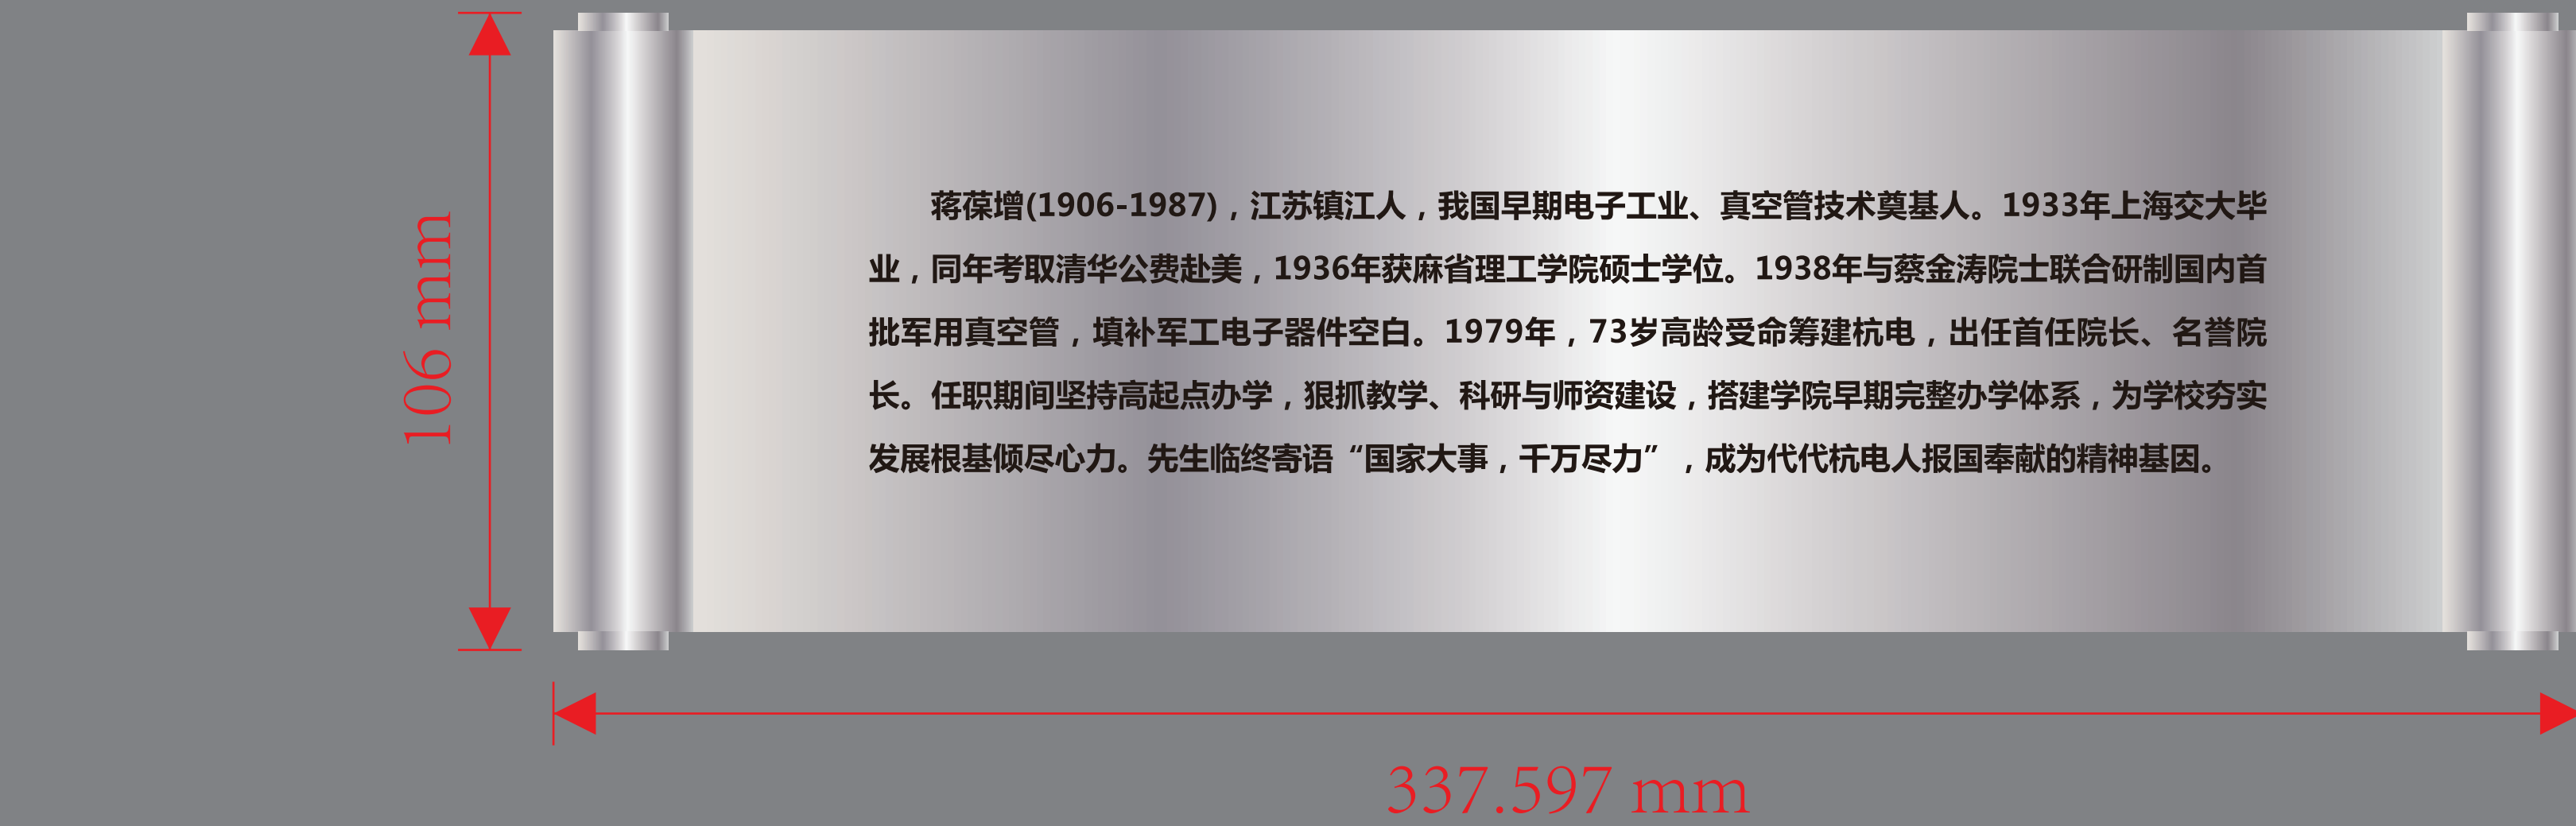


侧面

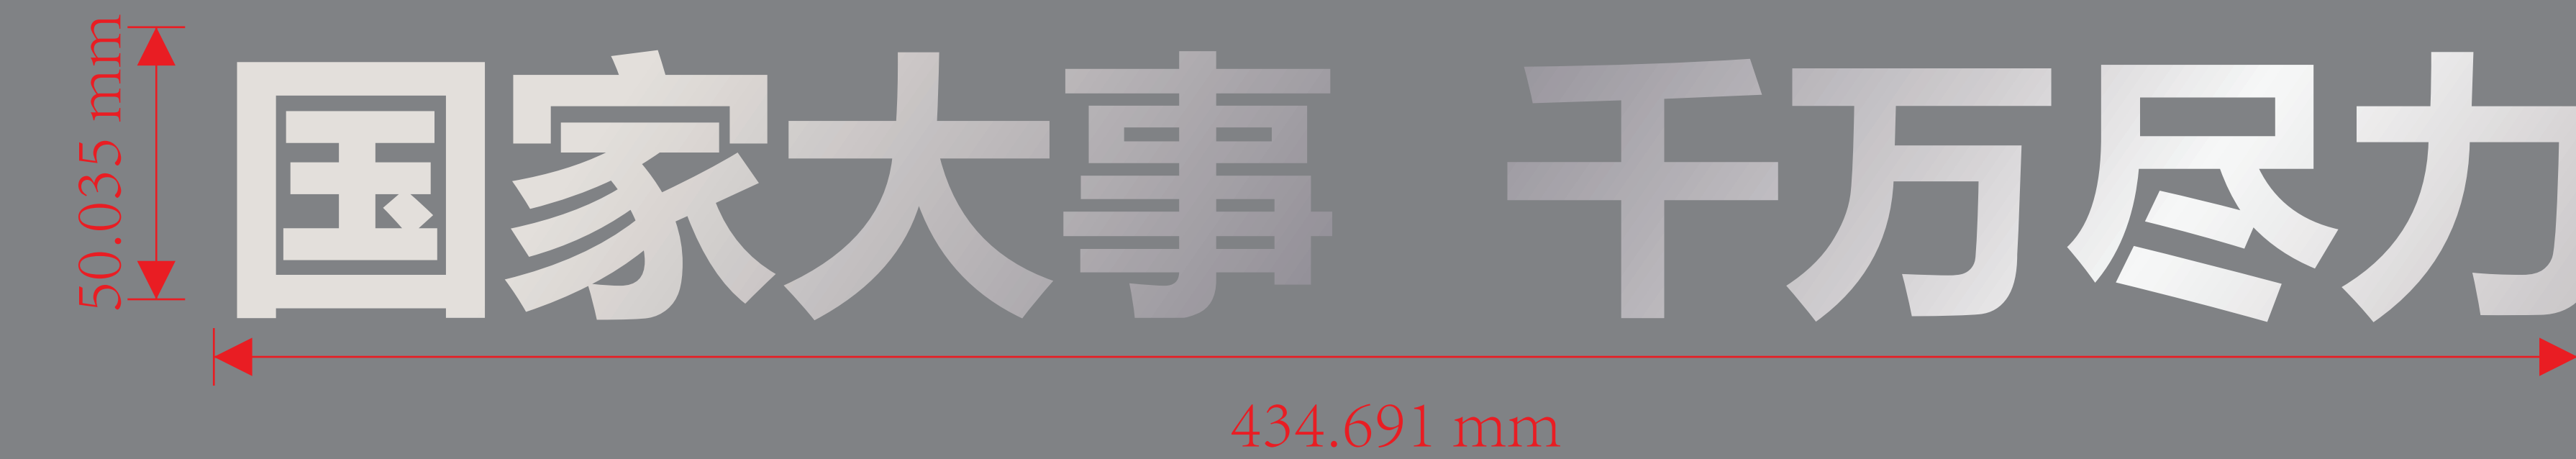

- 立体大字：国家大事，千万尽力 1.5mm 304不锈钢拉丝
- 板材：1.5mm厚 304 不锈钢板拉丝
- 工艺：激光切割字体轮廓→数控折弯围边→内部加装镀锌方管骨架支撑→满焊拼接→焊缝打磨平整→整体拉丝抛光 + 氟碳喷涂工序
- 结构：字高 500mm，空心立体字，底部焊接预埋件，与底座刚性连接
- 书卷造型背板
- 板材：1.5mm厚 厚 304 不锈钢板|拉丝
- 工艺：激光下料→液压折弯塑造书卷弧形、两侧卷轴圆筒一体成型；板面文字采用激光浅蚀刻填黑漆；背部焊接 50*100 镀锌方管承重钢架；整体打磨拉丝；
- 主体长底座平台
- 主材：1.5mm厚 304 不锈钢面板，内部 100*100 镀锌方管承重框架，框架内增设加强筋；
- 底部预留预埋钢板，用于现场土建基础锚固；
- 小型铭牌（杭电LOGO）
- 1.5mm不锈钢板，激光蚀刻文字，沉头螺丝安装于底座正面；
- （施工图、制作图根据平面图、效果图自行完善，施工前提前现场做好预埋基础）

所有尺寸放大10倍

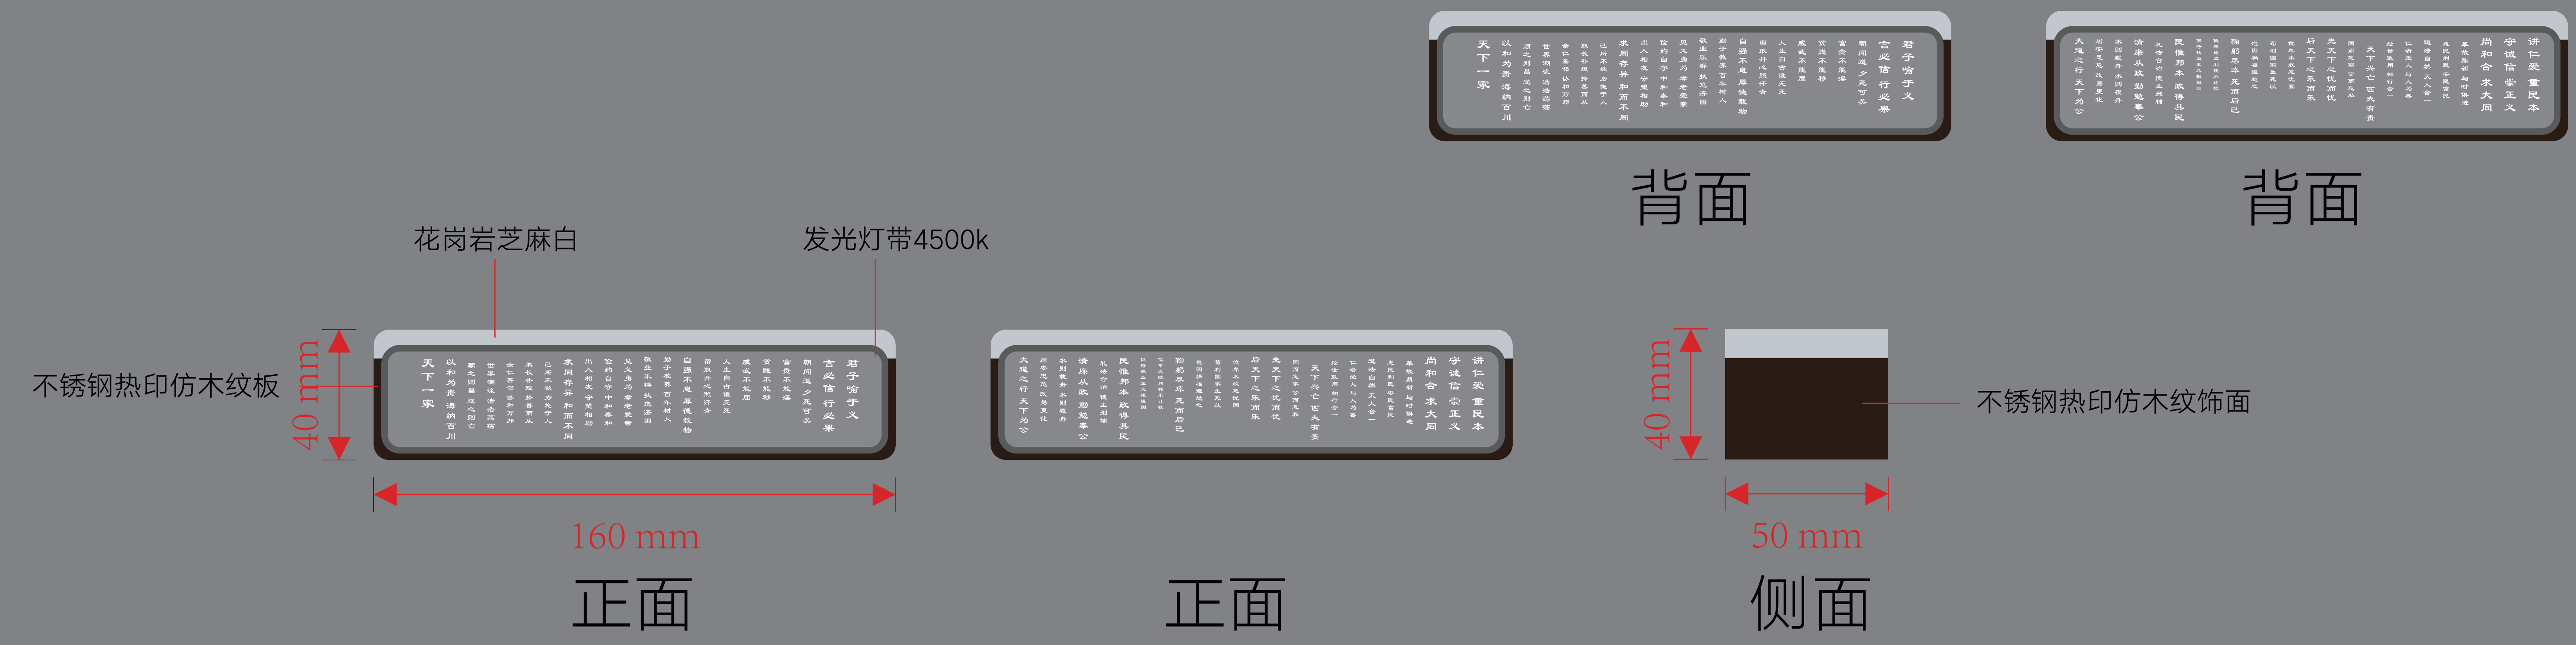

效果图参考

石材顶盖 + 仿木钢结构内嵌背光铜板文字坐凳（现代灯光款）

1. 材质与工艺
 - (1) 主体石材
采用芝麻白花岗岩整块荒料一体雕刻；整体长方体钢结构基座。
 - (2) 文字工艺


立面侧面全部阴刻深度凹槽文字，槽内填充古铜色耐候石材颜料，防止雨水冲刷掉色；字体为隶书简体，竖排古文、排版电脑精确定位后机器雕刻，人工修边打磨。
(施工图、制作图根据平面图、效果图自行完善，施工前提前现场做好预埋基础)




正面

400.734 mm

木结构+户外车贴+pvc立体雕刻

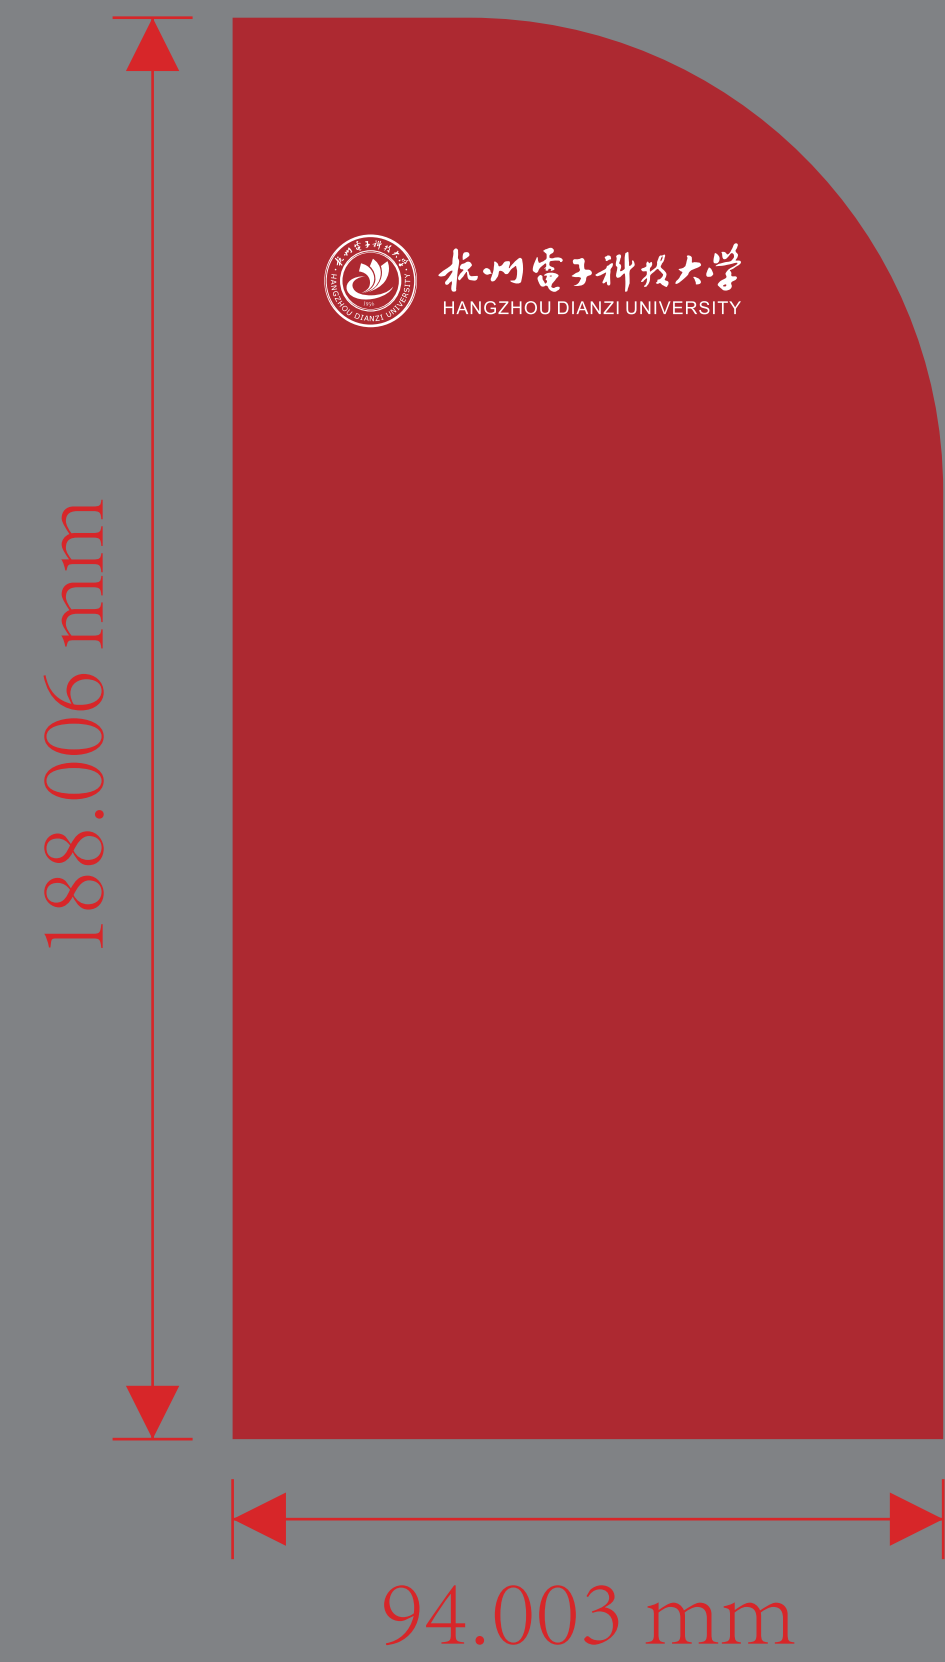


94.003 mm

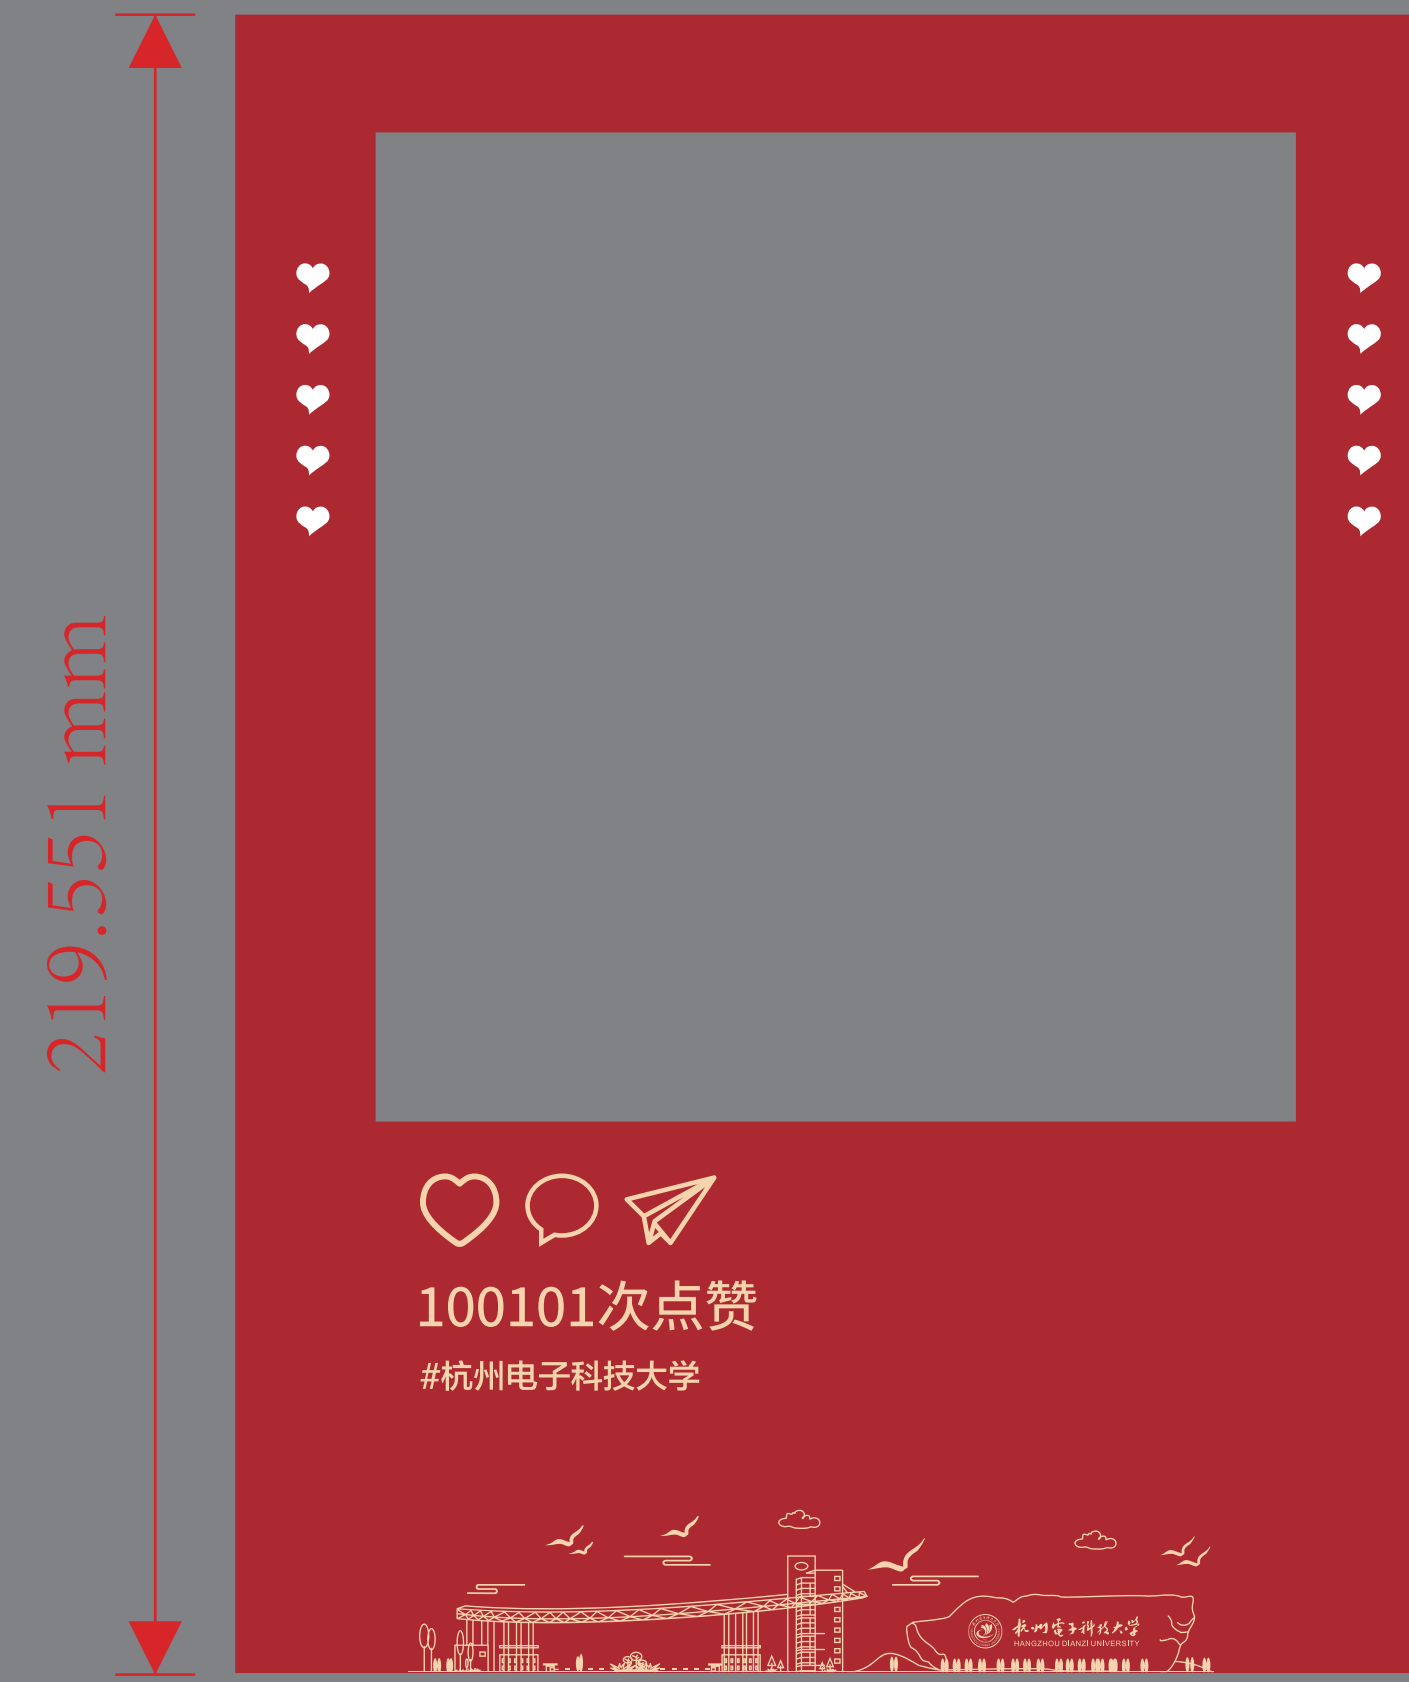


158.891 mm




68.943 mm

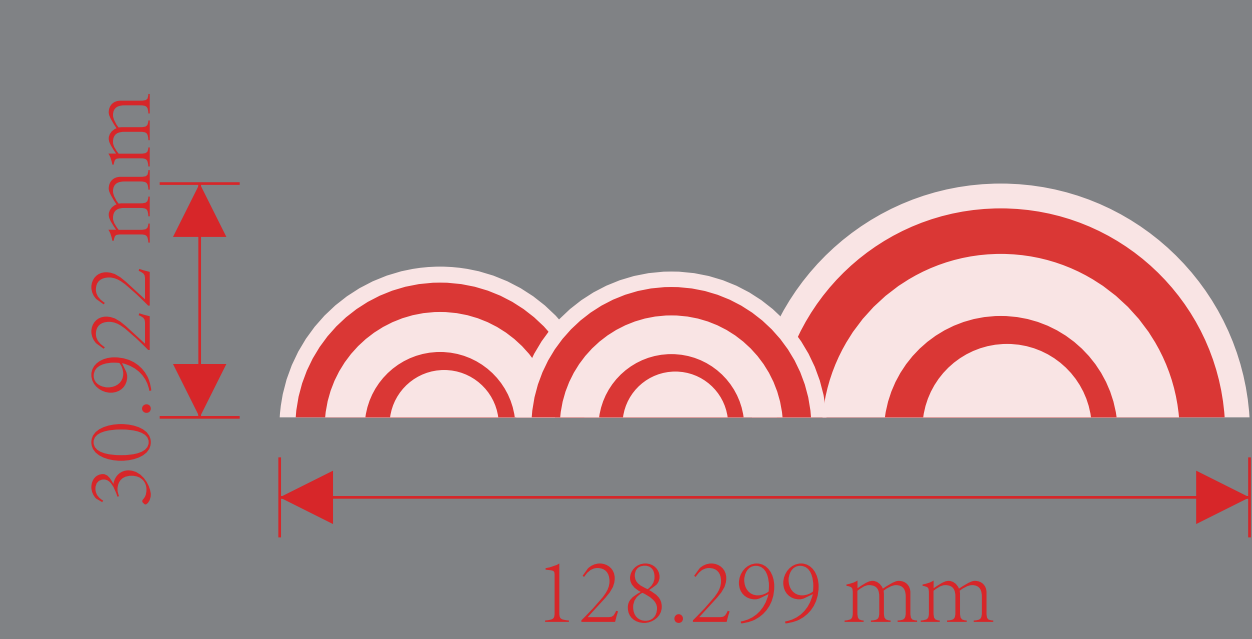

128.299 mm

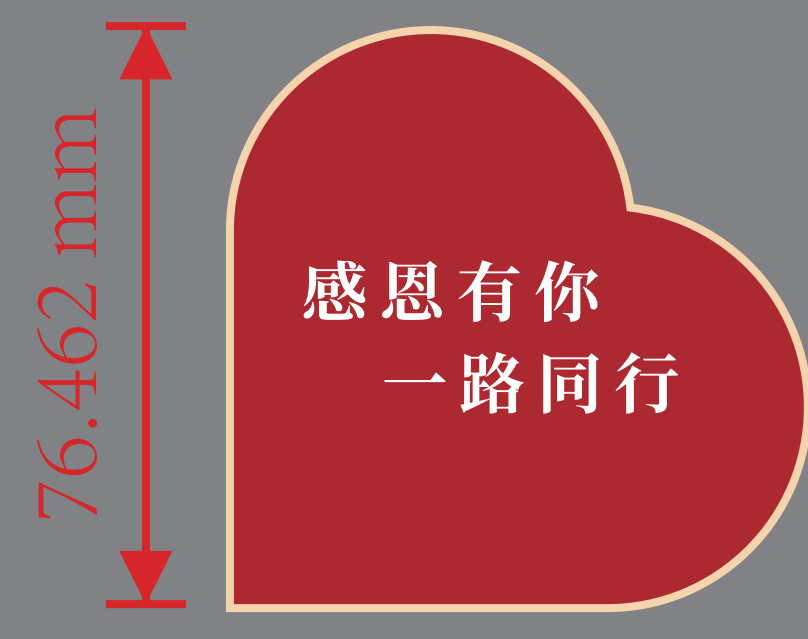

76.462 mm

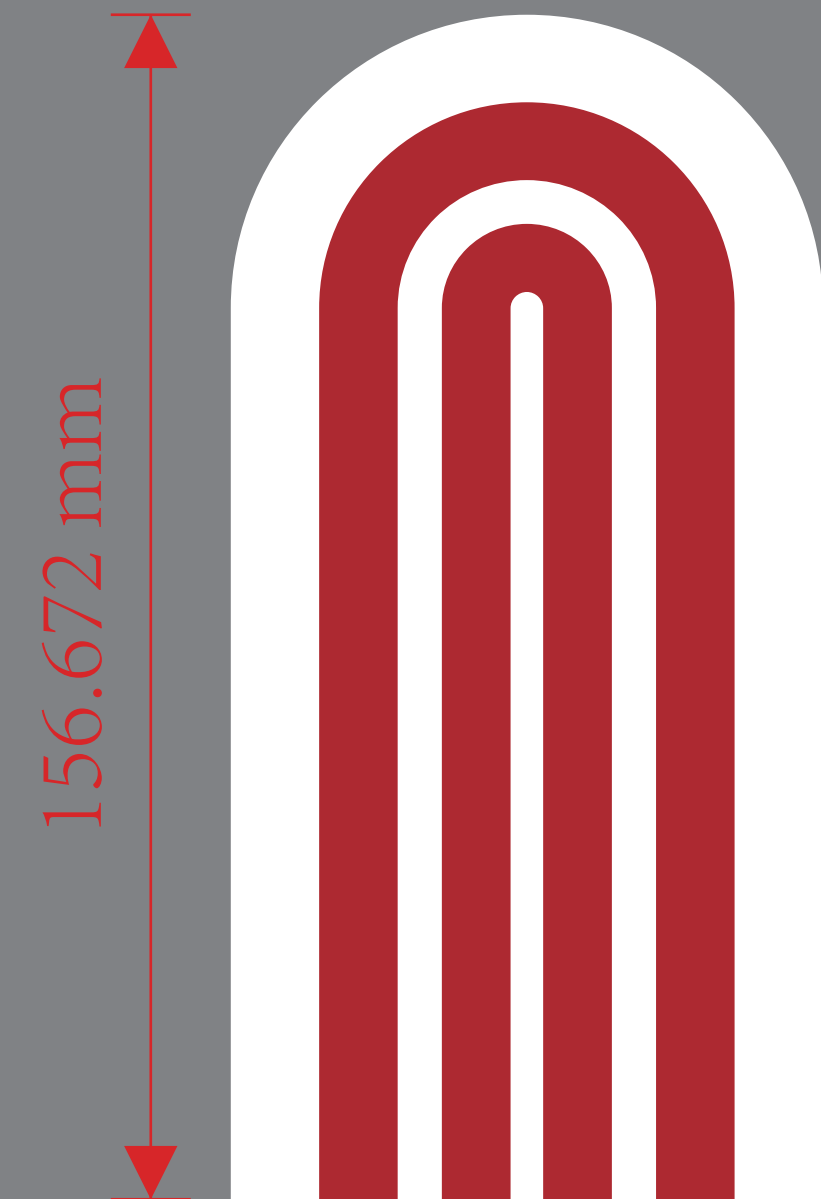

78.336 mm

木结构造型设计+户外车贴+PVC立体雕刻



校庆氛围营造打卡点1




效果图参考

所有尺寸放大10倍

(施工图、制作图根据平面图、效果图自行完善)



512.995 mm
正面
木结构+户外车贴+pvc立体雕刻
150mm太空板

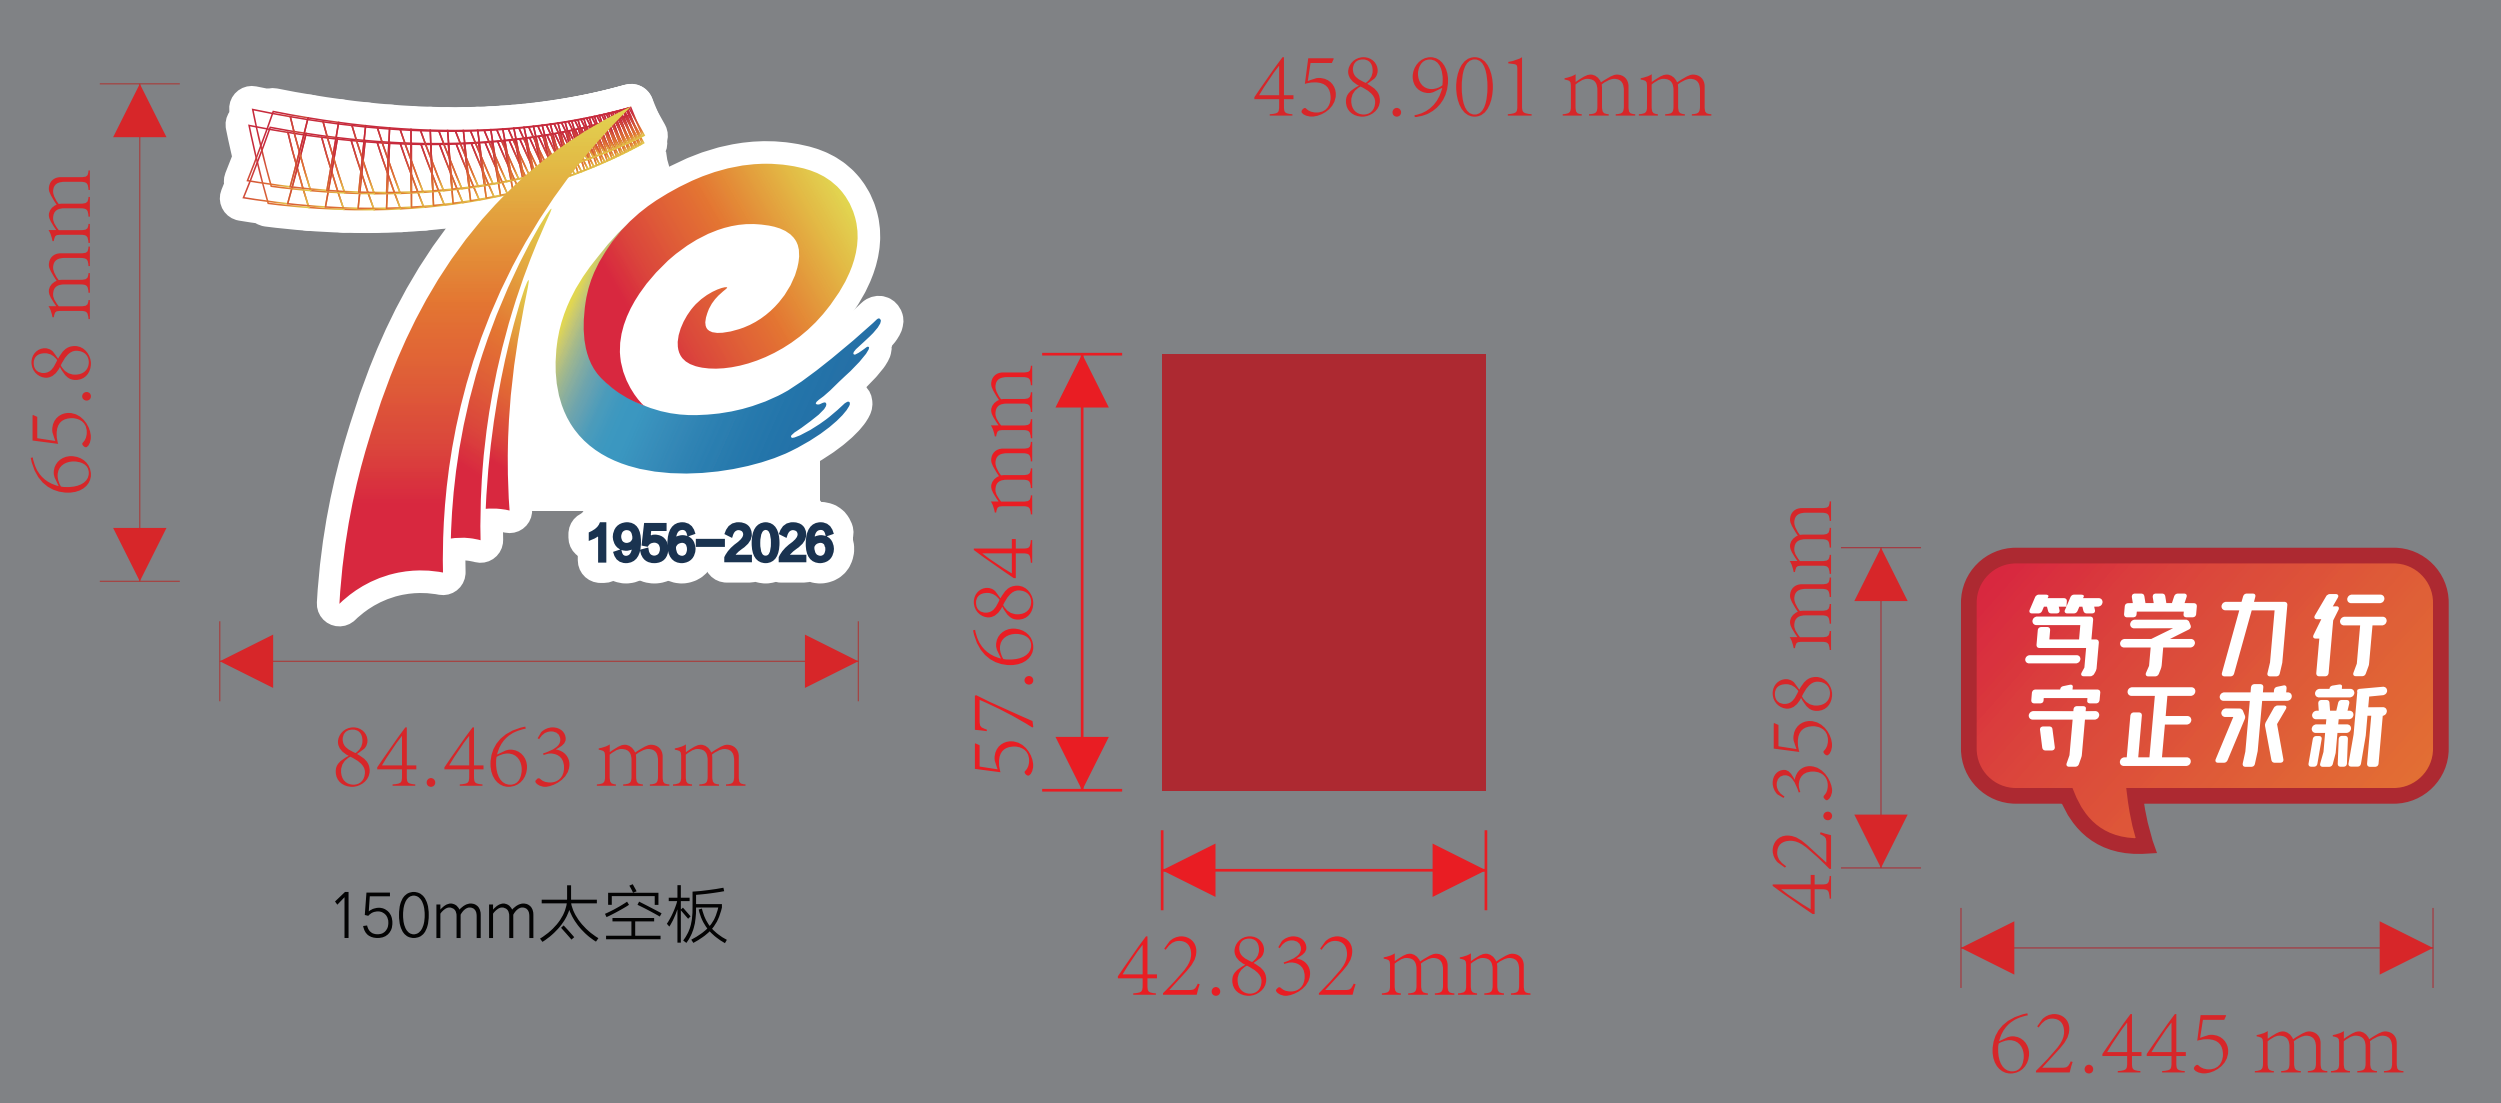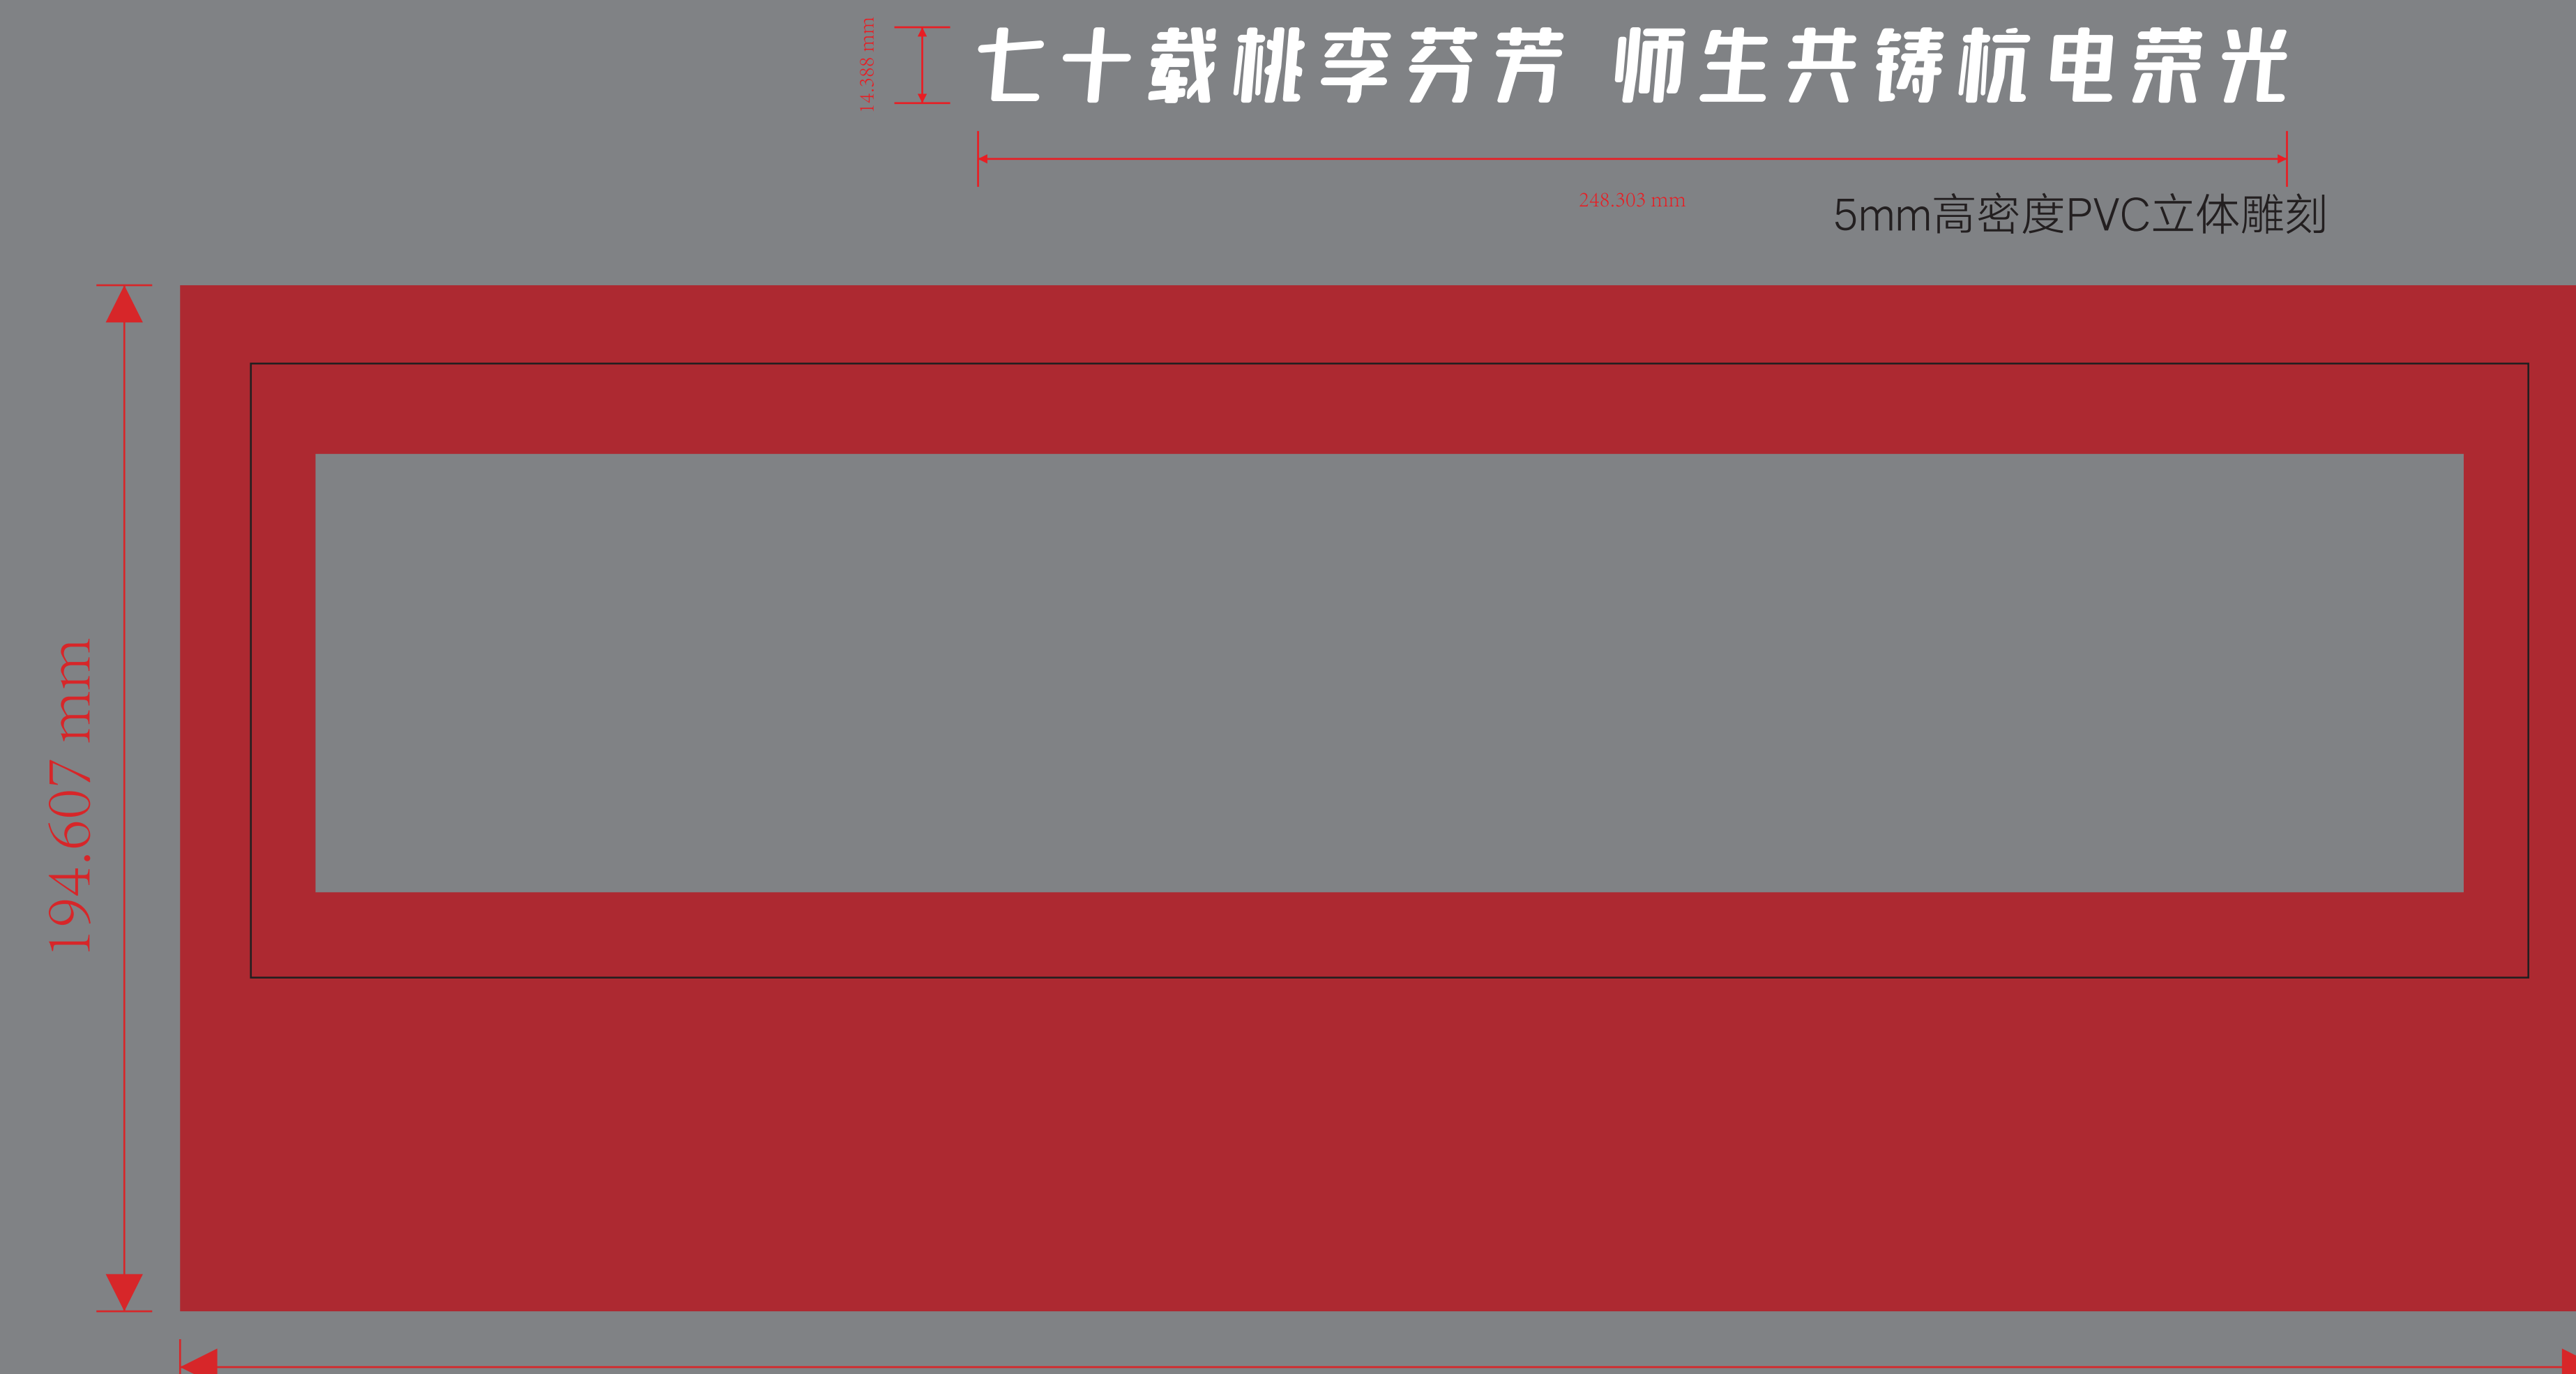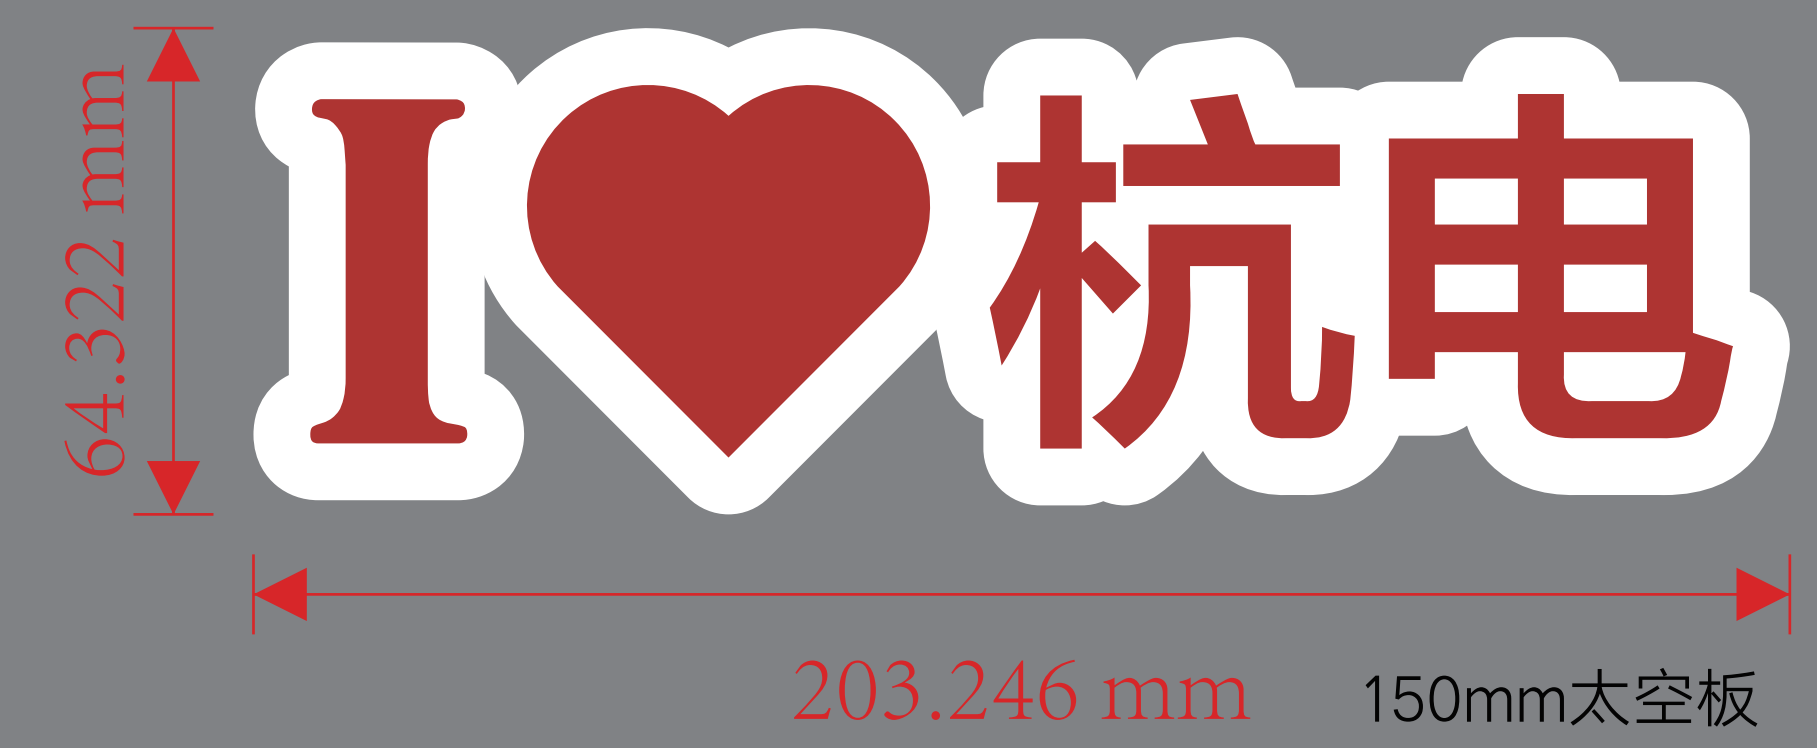

木结构造型设计+户外车贴+PVC立体雕刻



校庆氛围营造打卡点2 效果图参考

所有尺寸放大10倍

(施工图、制作图根据平面图、效果图自行完善)

与凡投影

型号: YF-M300-1 电压: 110-220V 50/60HZ

功率: 300W 光源: 欧司朗 (OSRAM)

LED: 3000-9000k (默认8500K 白光)

流明: 33000lm 显色指数: >85Ra

是否防水: IP67级防水

投射比: 1:1

是否旋转: 自带按钮控制旋转/静止

外壳材质: 整机铝合金

成像镜头: 高清双层镀膜透镜

电源: 明纬(MEANWELL)电源

散热系统: 风冷散热铝+防水风扇散热



菲林片图案




参考位置



参考位置



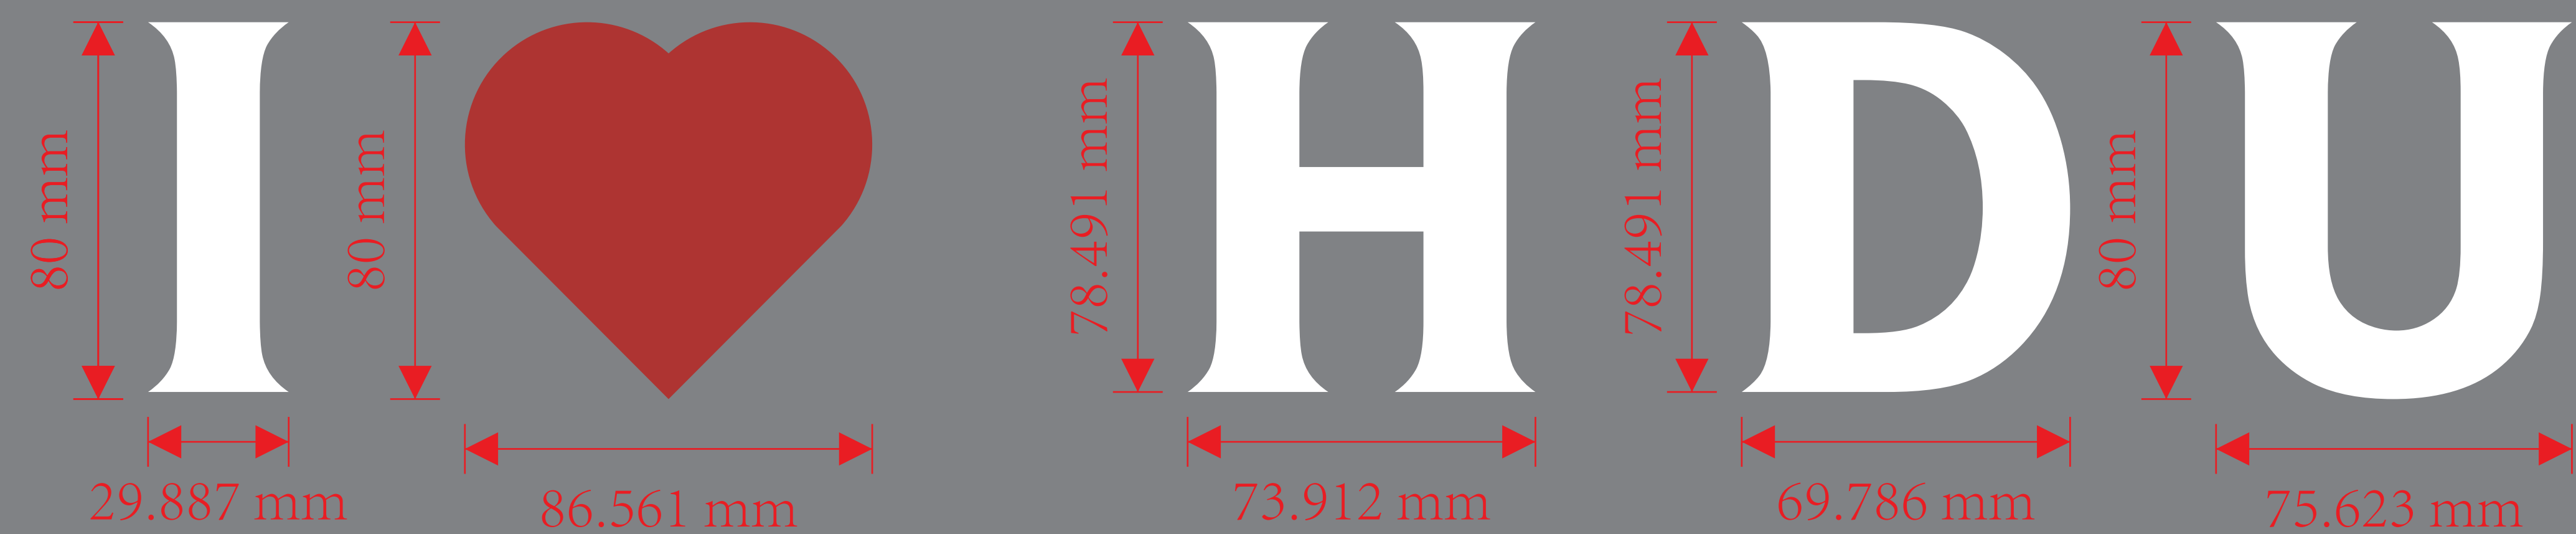

正面

落地字 1.5mm304不锈钢 户外金属氟碳烤漆

(施工图、制作图根据平面图、效果图自行完善，施工前提前现场做好预埋基础)

所有尺寸放大10倍



落地字一组

效果图参考



正面

木结构+户外车贴+pvc立体雕刻



效果图参考

国家交流中心打卡点1

所有尺寸放大10倍

(施工图、制作图根据平面图、效果图自行完善)



国家交流中心打卡点2

(施工图、制作图根据平面图、效果图自行完善)