


类 别	实 名	签 名	日 期
审 定	蔡辅奎		
审 核	周月钟		
工程负责	尹维民		
工种负责	尹维民		
校 对	尹维民		
设 计	杨璇奕		
制 图	杨璇奕		

会 签 栏			
建 筑			
结 构			
给 排 水			
电 气			
暖 通			
工 艺			

阶 段	施 工 图
工 程 号	004-SJ-I-23B25 别 饰 施
修改版次	A 图 号 ZS-06

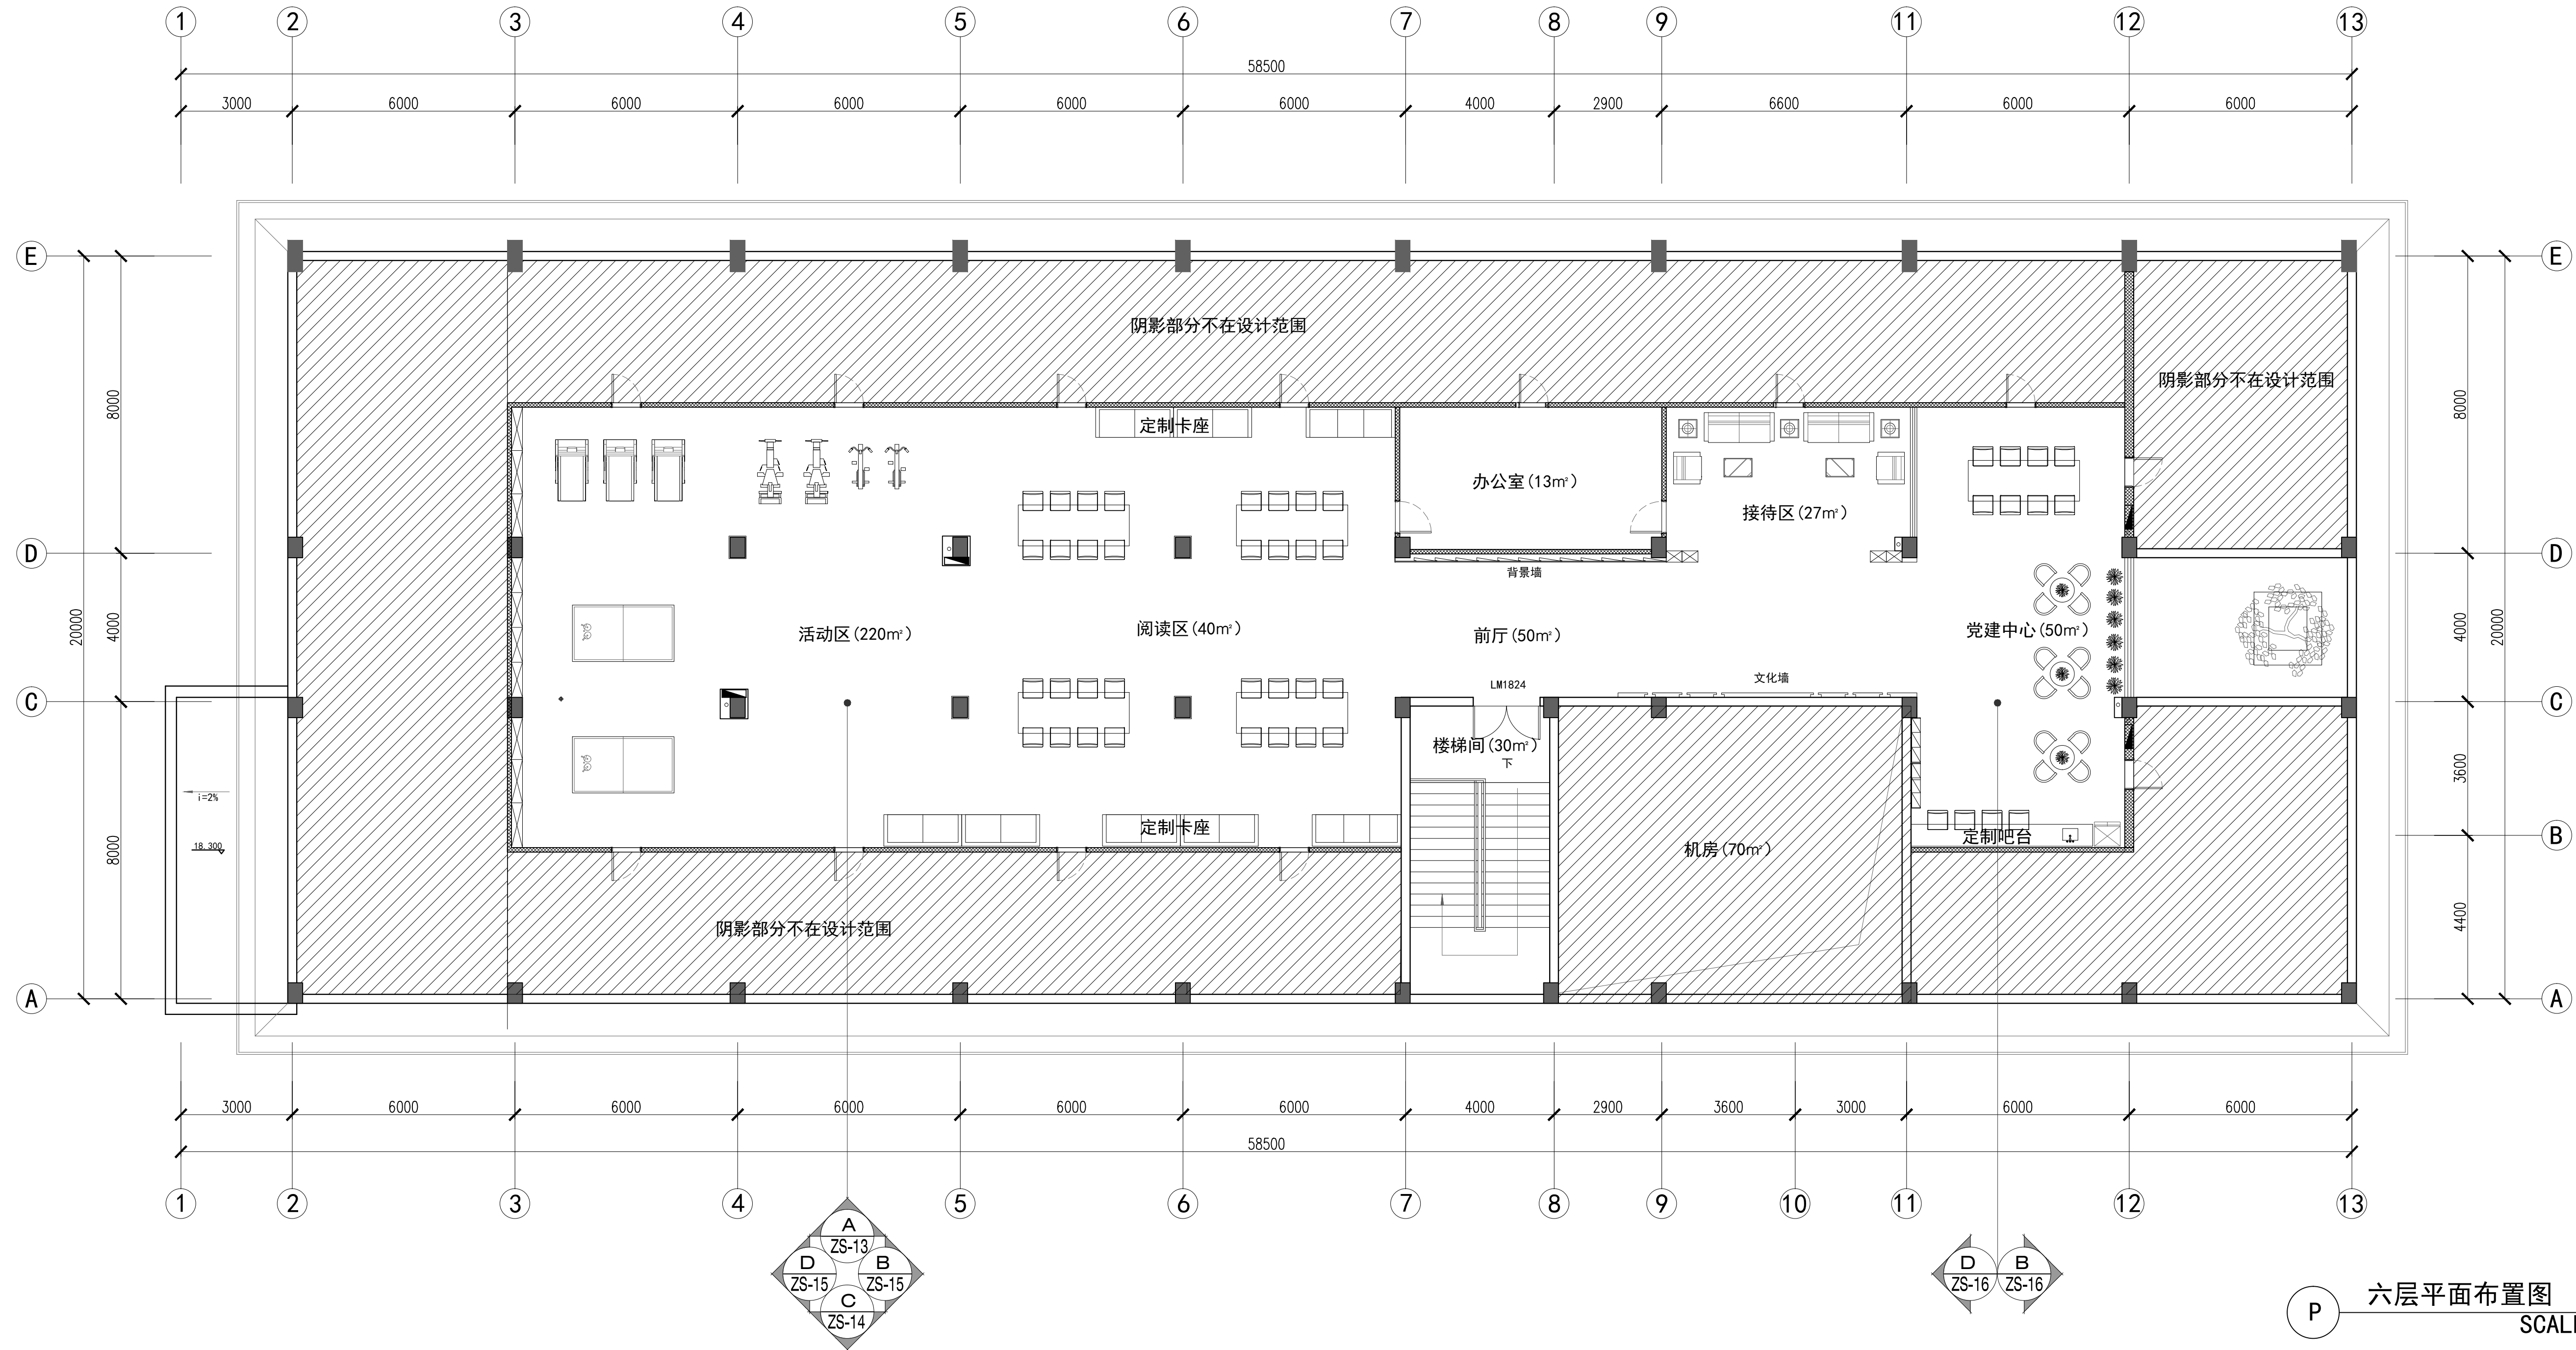

P 六层平面布置图
SCALE: 1:100