




工程设计证书等级：甲级、乙级  
证书编号 A133020813 A233020810  
城乡规划编制资质证书等级：乙级  
证书编号：[浙]城规编（142017）（乙级）  
地址：杭州市余杭区良渚科创工厂  
电话：0571-28022190 传真：0571-28022190

修改次数	11	11	9	25	31
------	----	----	---	----	----

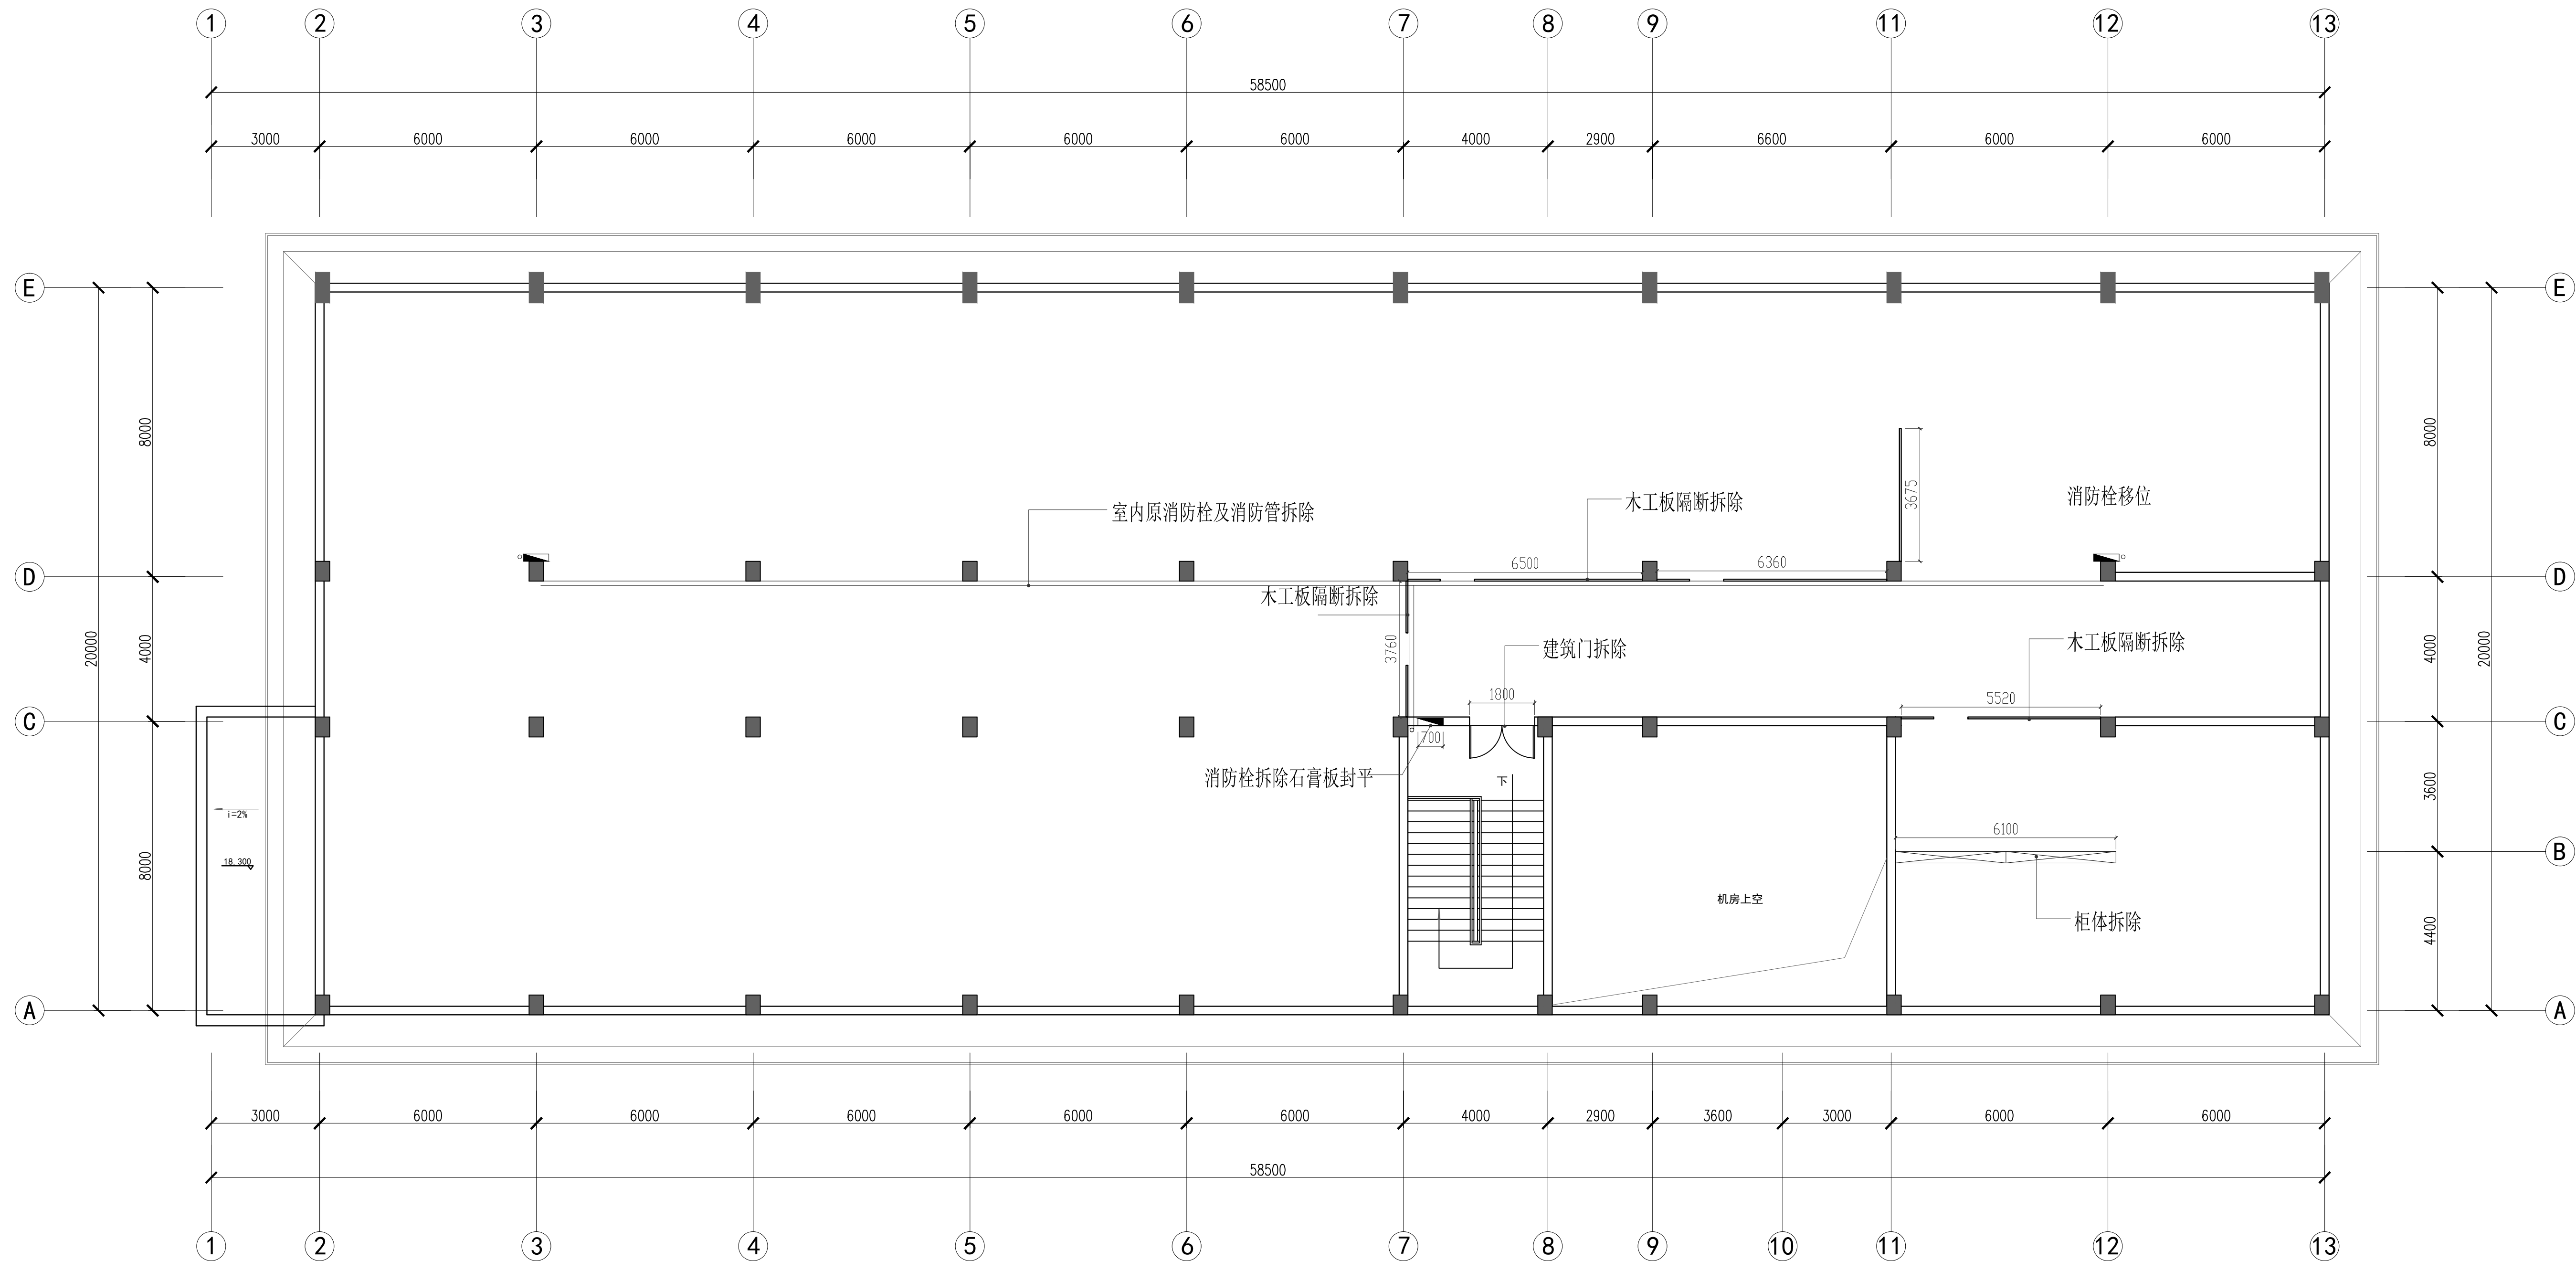

六层拆除平面图