

类 别	实 名	签 名	日 期
审 定	蔡辅奎		
审 核	周月钟		
工程负责	尹维民		
工种负责	尹维民		
校 对	尹维民		
设 计	杨璇奕		
制 图	杨璇奕		


会 签 栏			
建 筑			
结 构			
给 排 水			
电 气			
暖 通			
工 艺			

盖 章 栏

未盖出图专用章无效

图 审 章			
-------	--	--	--

阶 段	施工图
工 号	004-SJ-I-23825 别 饰施
修改版次	A 图 号 ZS-08

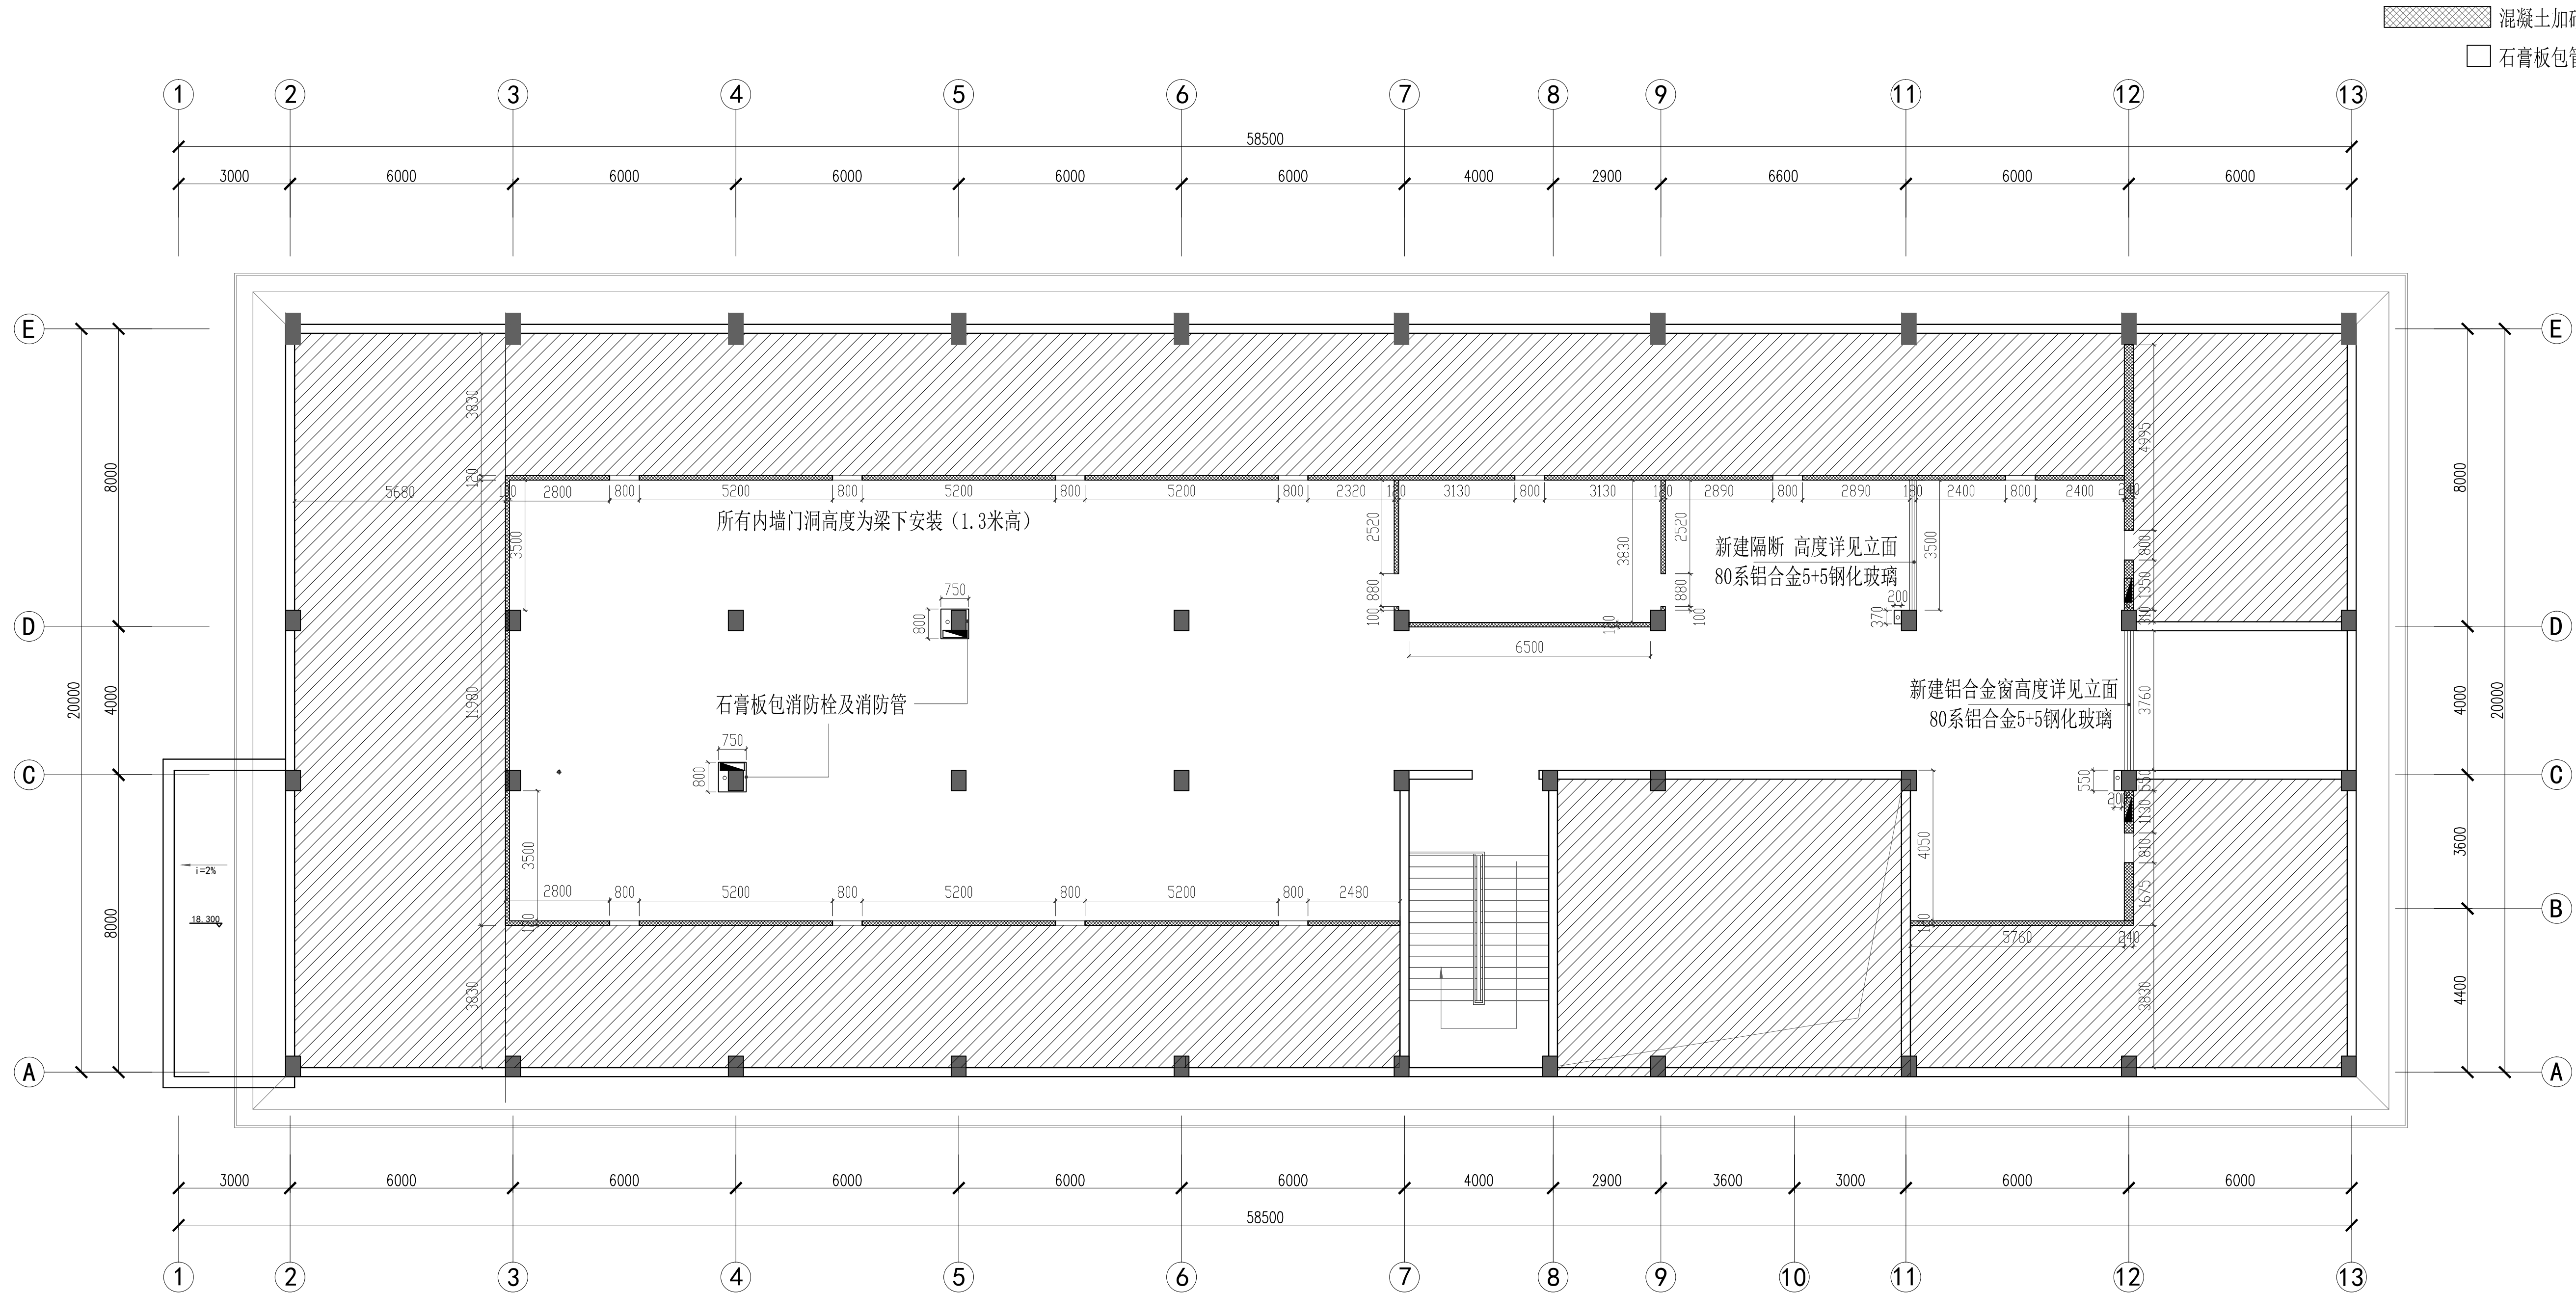

P 六层新建墙体图

SCALE: 1:100