


图例说明			
双联开关			
单联开关			

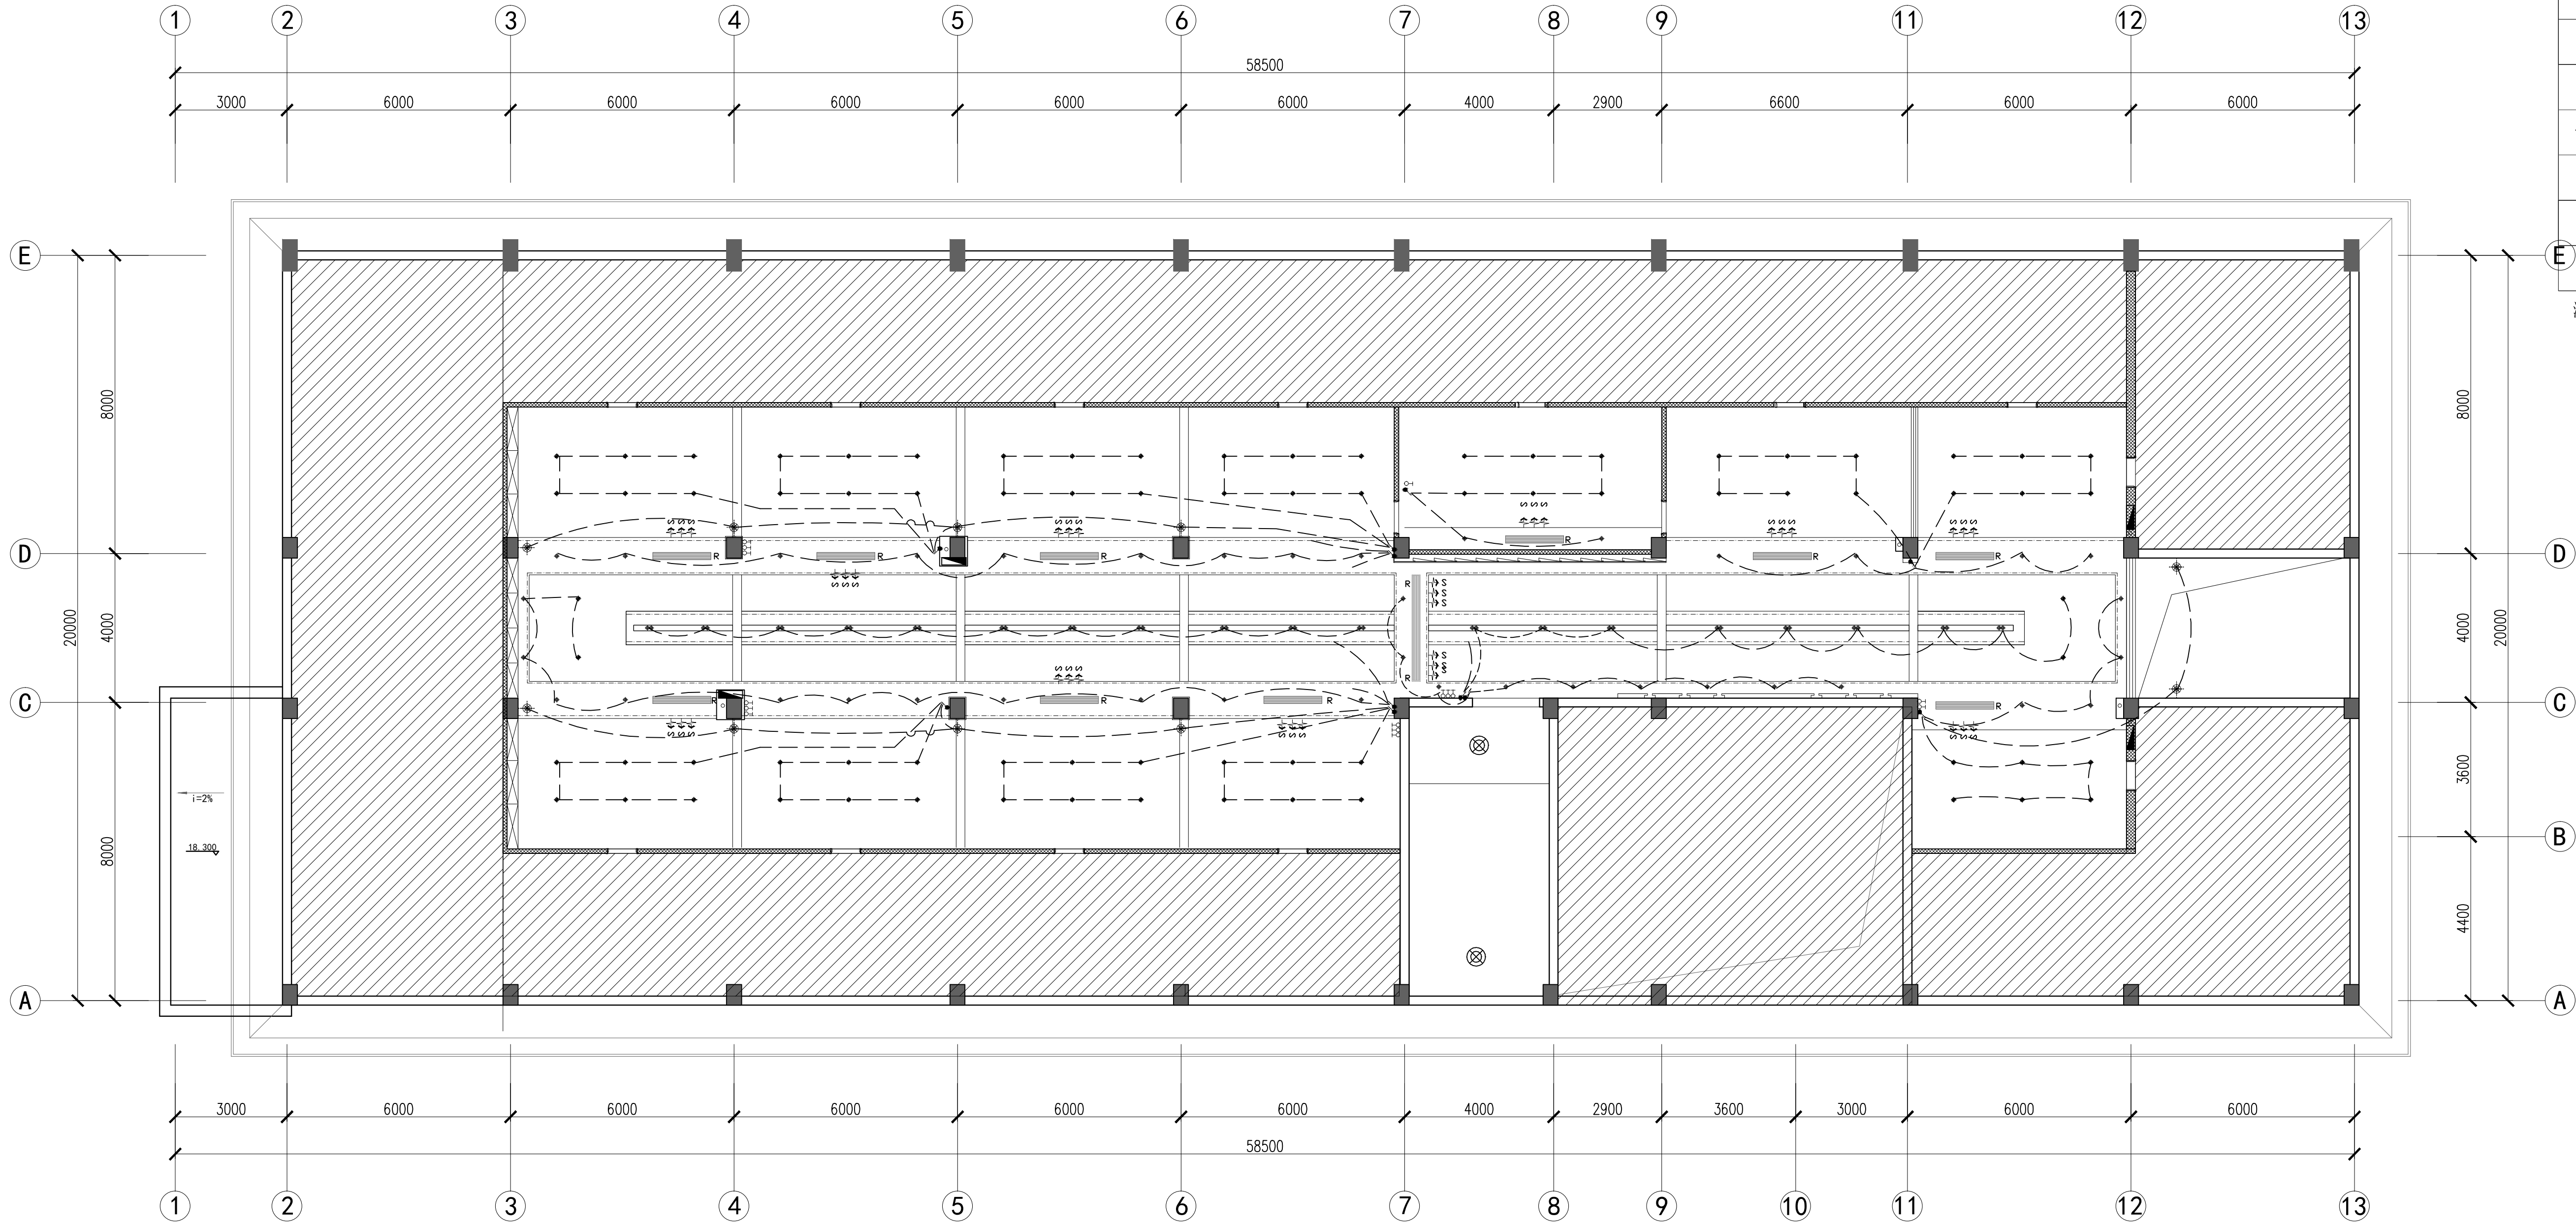

图例	注释
	6寸嵌入式超薄筒灯白色
	防炫射灯
	声控感应吸顶灯
	黑色双头斗胆灯 (7W*2)
	灯带 (4000K)
	换气扇
	空调送/回风口
	防水壁灯选择

注：本项目所有灯光为4000k；
未标注顶面材质为无机涂料刷白；
未标注尺寸灯具按顶面居中安装；

天尚设计集团有限公司
TINSHINE DESIGN GROUP CO., LTD
城市综合发展服务商

工程设计证书等级：甲级、乙级
证书编号：A133020813 A233020810
城乡规划编制资质证书等级：乙级
证书编号：[浙]城规编（142017）（乙级）
地址：杭州市余杭区良渚科创工厂
电话：0571-28022190 传真：0571-28022190

备注栏			
协作设计单位			
建设单位 杭州电子科技大学			
项目名称 海洋大楼六楼环境改造工程			
子 项			
图纸名称 六层开关连线示意图			
类 别	实 名	签 名	日 期
审 定	蔡辅奎		
审 核	周月钟		
工程负责	尹维民		
工种负责	尹维民		
校 对	尹维民		
设 计	杨璇奕		
制 图	杨璇奕		
会 签 栏			
建 筑			
结 构			
给 排 水			
电 气			
暖 通			
工 艺			
盖 章 栏 未盖出图专用章无效			
图 审 章			
阶 段	施工图		
工 程 号	004-SJ-I-23825	图 别	饰施
修改版次	A	图 号	ZS-12

六层开关连线示意图
SCALE: 1:100