



天尚设计集团有限公司
TINSHINE DESIGN GROUP CO.,LTD
城市综合发展服务商

工程设计证书等级：甲级、乙级
证书编号 A133020813 A233020810
城乡规划编制资质证书等级：乙级
证书编号：[浙]城规编（142017）（乙级）
地址：杭州市余杭区良渚科创工厂
电话：0571-28022190 传真：0571-28022190

备注栏

协作设计单位

建设单位

杭州电子科技大学

项目名称

杭州电子科技大学继续教育学院改造设计

子项

图纸名称

电教楼2F地坪布置图



类 别	实 名	签 名	日 期
审 定	蔡辅奎		
审 核	周月钟		
工程负责	尹维民		
工种负责	尹维民		
校 对	尹维民		
设 计	杨璇奕		
制 图	杨璇奕		
会 签 栏			
建 筑			
结 构			
给 排 水			
电 气			
暖 通			
工 艺			

盖 章 栏 未盖出图专用章无效

图 审 章

阶 段	施 工 图
工 程 号	TSSJ-I-23049图 别 饰施
修改版次	A 图 号 2F-06

北

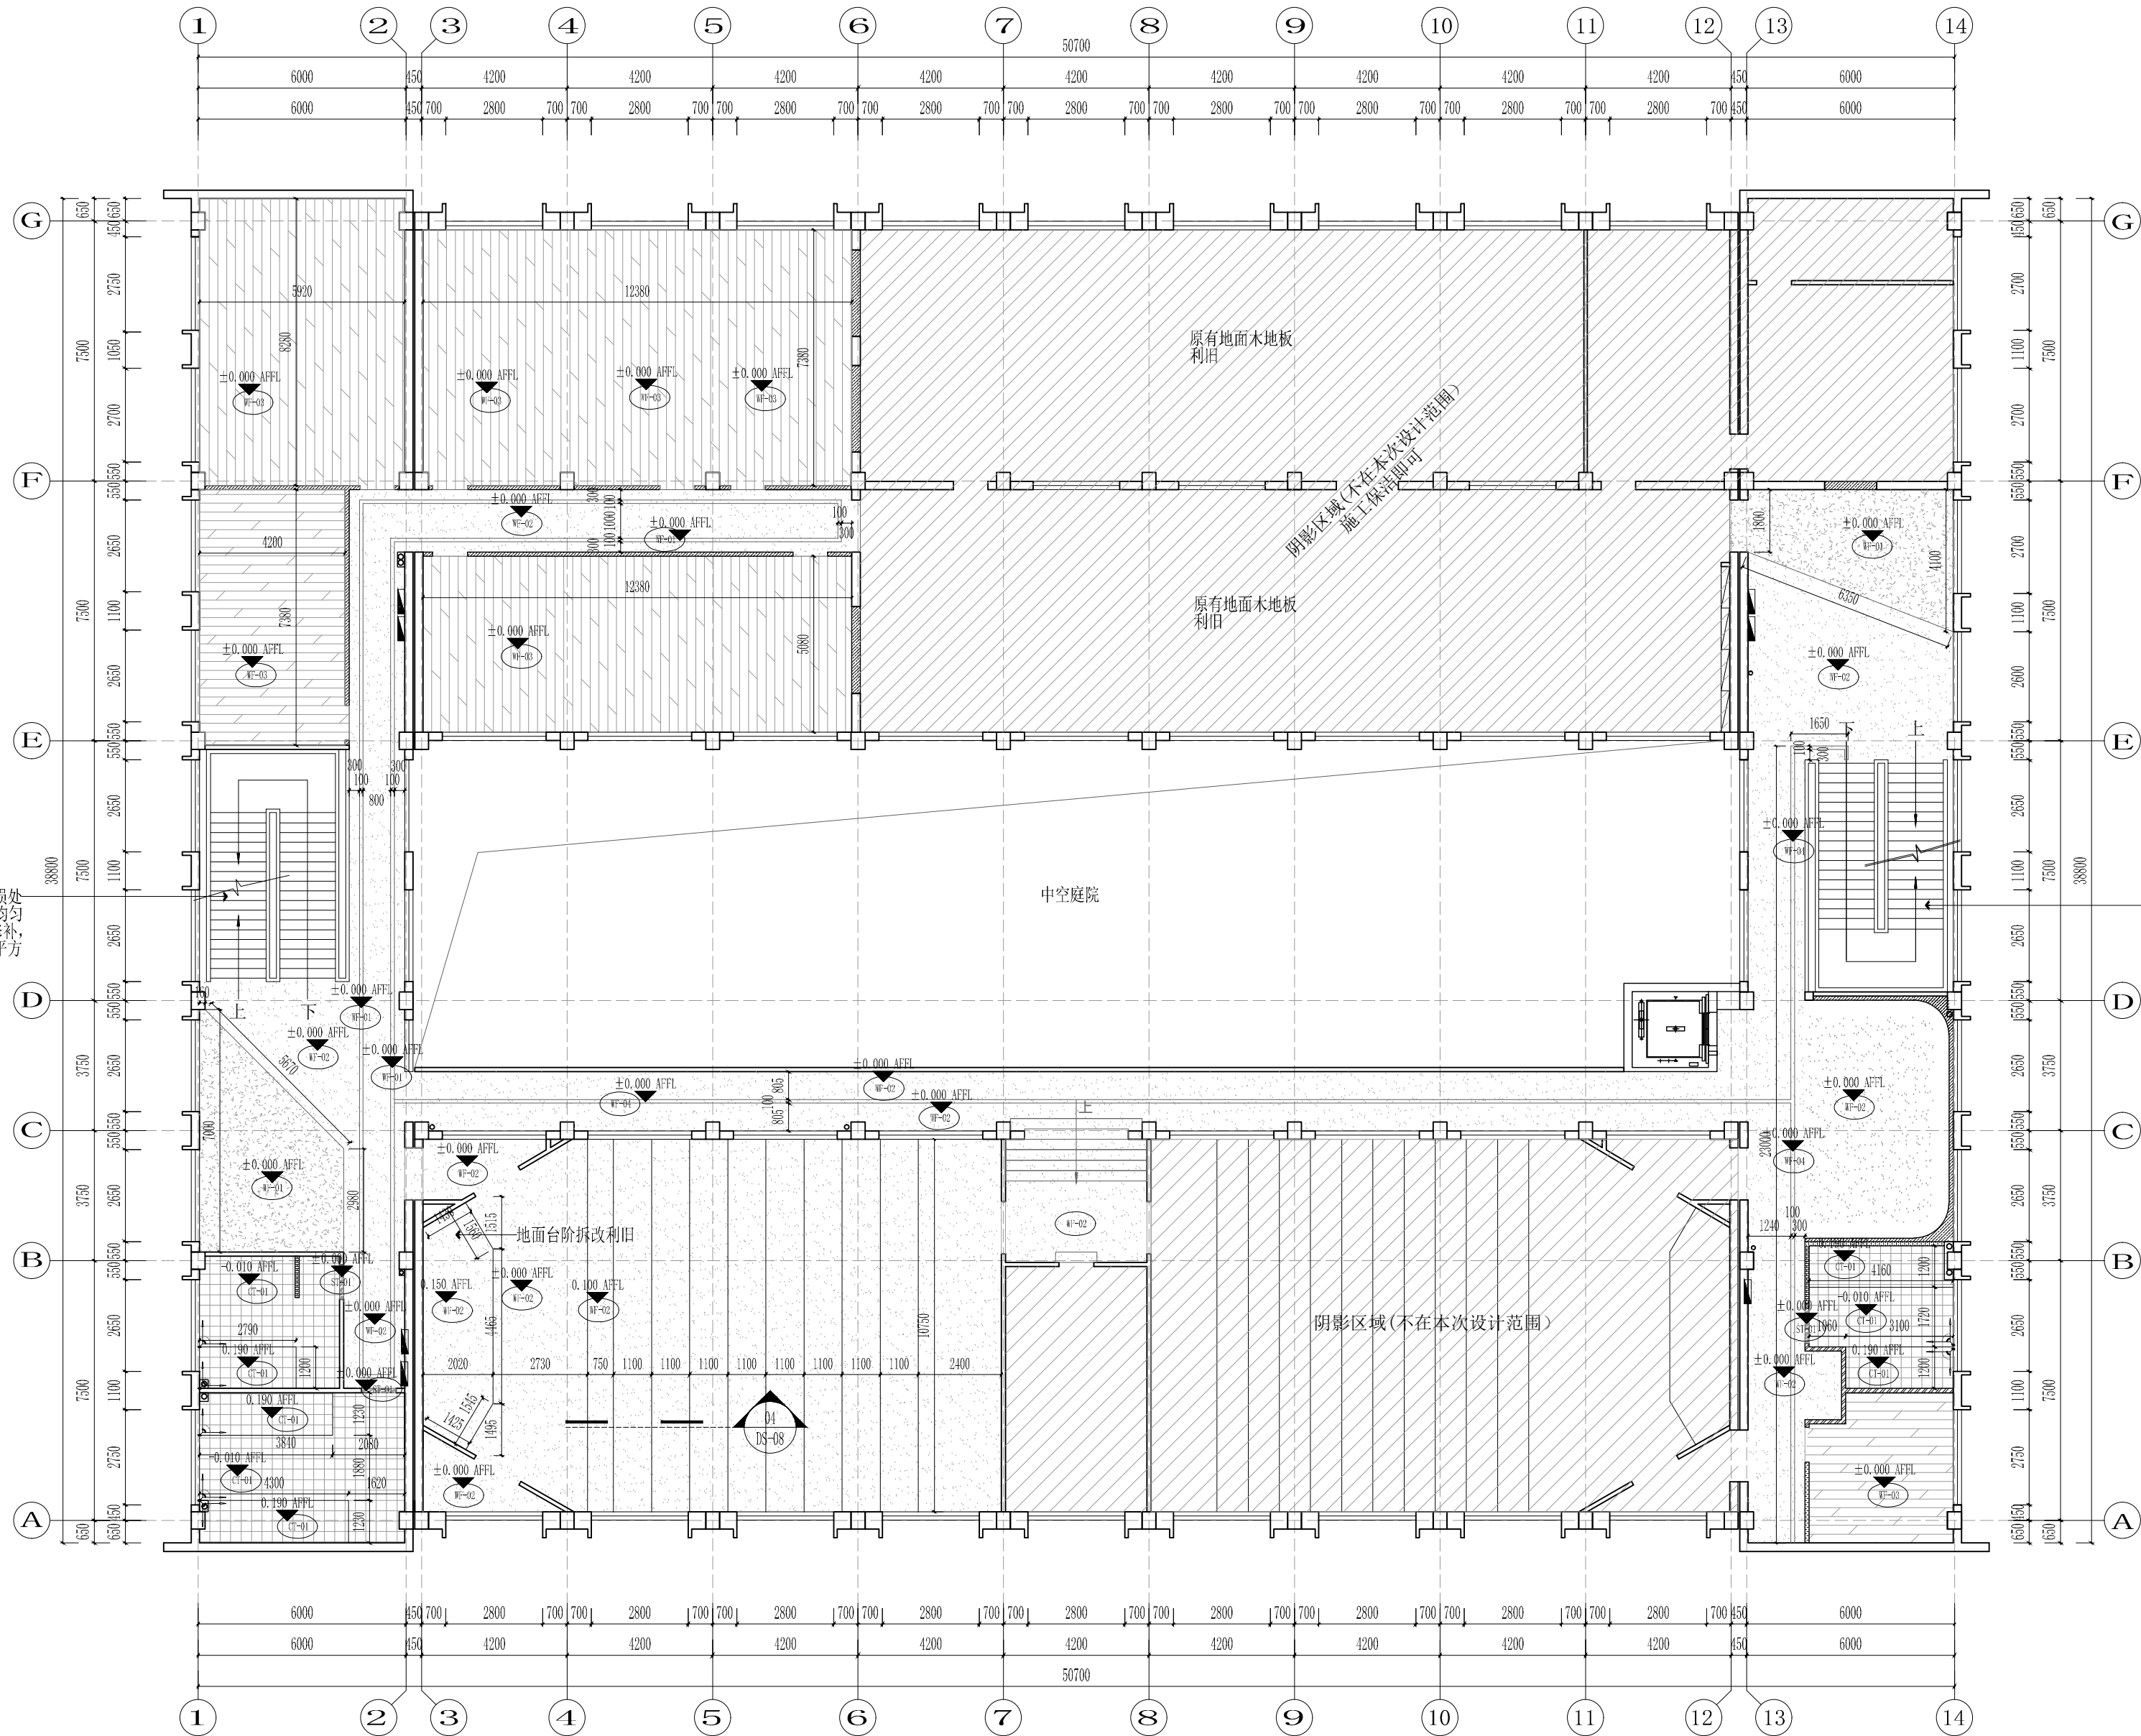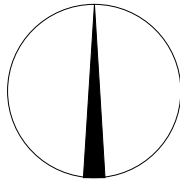

±0.000 AFFL 地面铺贴标高
地面铺贴原点

图 例	说 明	规格
(W-01)	原建筑地面水磨石基础上贴蓝色塑胶地板（设计选择）	
(W-02)	原建筑地面水磨石基础上贴灰色塑胶地板（设计选择）	
(W-03)	复合强化木地板12mm厚（设计选择）	

图 例	说 明	规格
(CT-01)	300*300mm防滑地砖（设计选择）	
(ST-01)	门槛石（设计选择）	
(CP-01)	地毯（设计选择）	

图 例	说 明	规格
(W-04)	原建筑地面水磨石基础上贴黄色塑胶地板（设计选择）	
(CP-01)	地毯（设计选择）	
(W-05)	原建筑地面水磨石基础上贴米黄色塑胶地板（设计选择）	

图 例	说 明	规格
(W-06)	原建筑地面水磨石基础上贴浅蓝色塑胶地板（设计选择）	

2F FLOOR COVERING PLAN
FC 2F地坪布置图 SCALE 1:150