



天尚设计集团有限公司  
TINSHINE DESIGN GROUP CO.,LTD  
城市综合发展服务商

工程设计证书等级：甲级、乙级  
证书编号 A133020813 A233020810  
城乡规划编制资质证书等级：乙级  
证书编号：[浙]城规编（142017）（乙级）  
地址：杭州市余杭区良渚科创工厂  
电话：0571-28022190 传真：0571-28022190

备注栏

协作设计单位

建设单位

杭州电子科技大学

项目名称

杭州电子科技大学继续教育学院改造设计

子项

图纸名称

电教楼2F立面索引及墙面说明图


类 别	实 名	签 名	日 期
审 定	蔡辅奎		
审 核	周月钟		
工程负责	尹维民		
工种负责	尹维民		
校 对	尹维民		
设 计	杨璇奕		
制 图	杨璇奕		
会 签 栏			
建 筑			
结 构			
给 排 水			
电 气			
暖 通			
工 艺			

盖章栏

未盖出图专用章无效

图 审 章

阶 段	施 工 图
工 程 号	TSSJ-I-23049图 别 饰施
修改版次	A图 号 2F-10

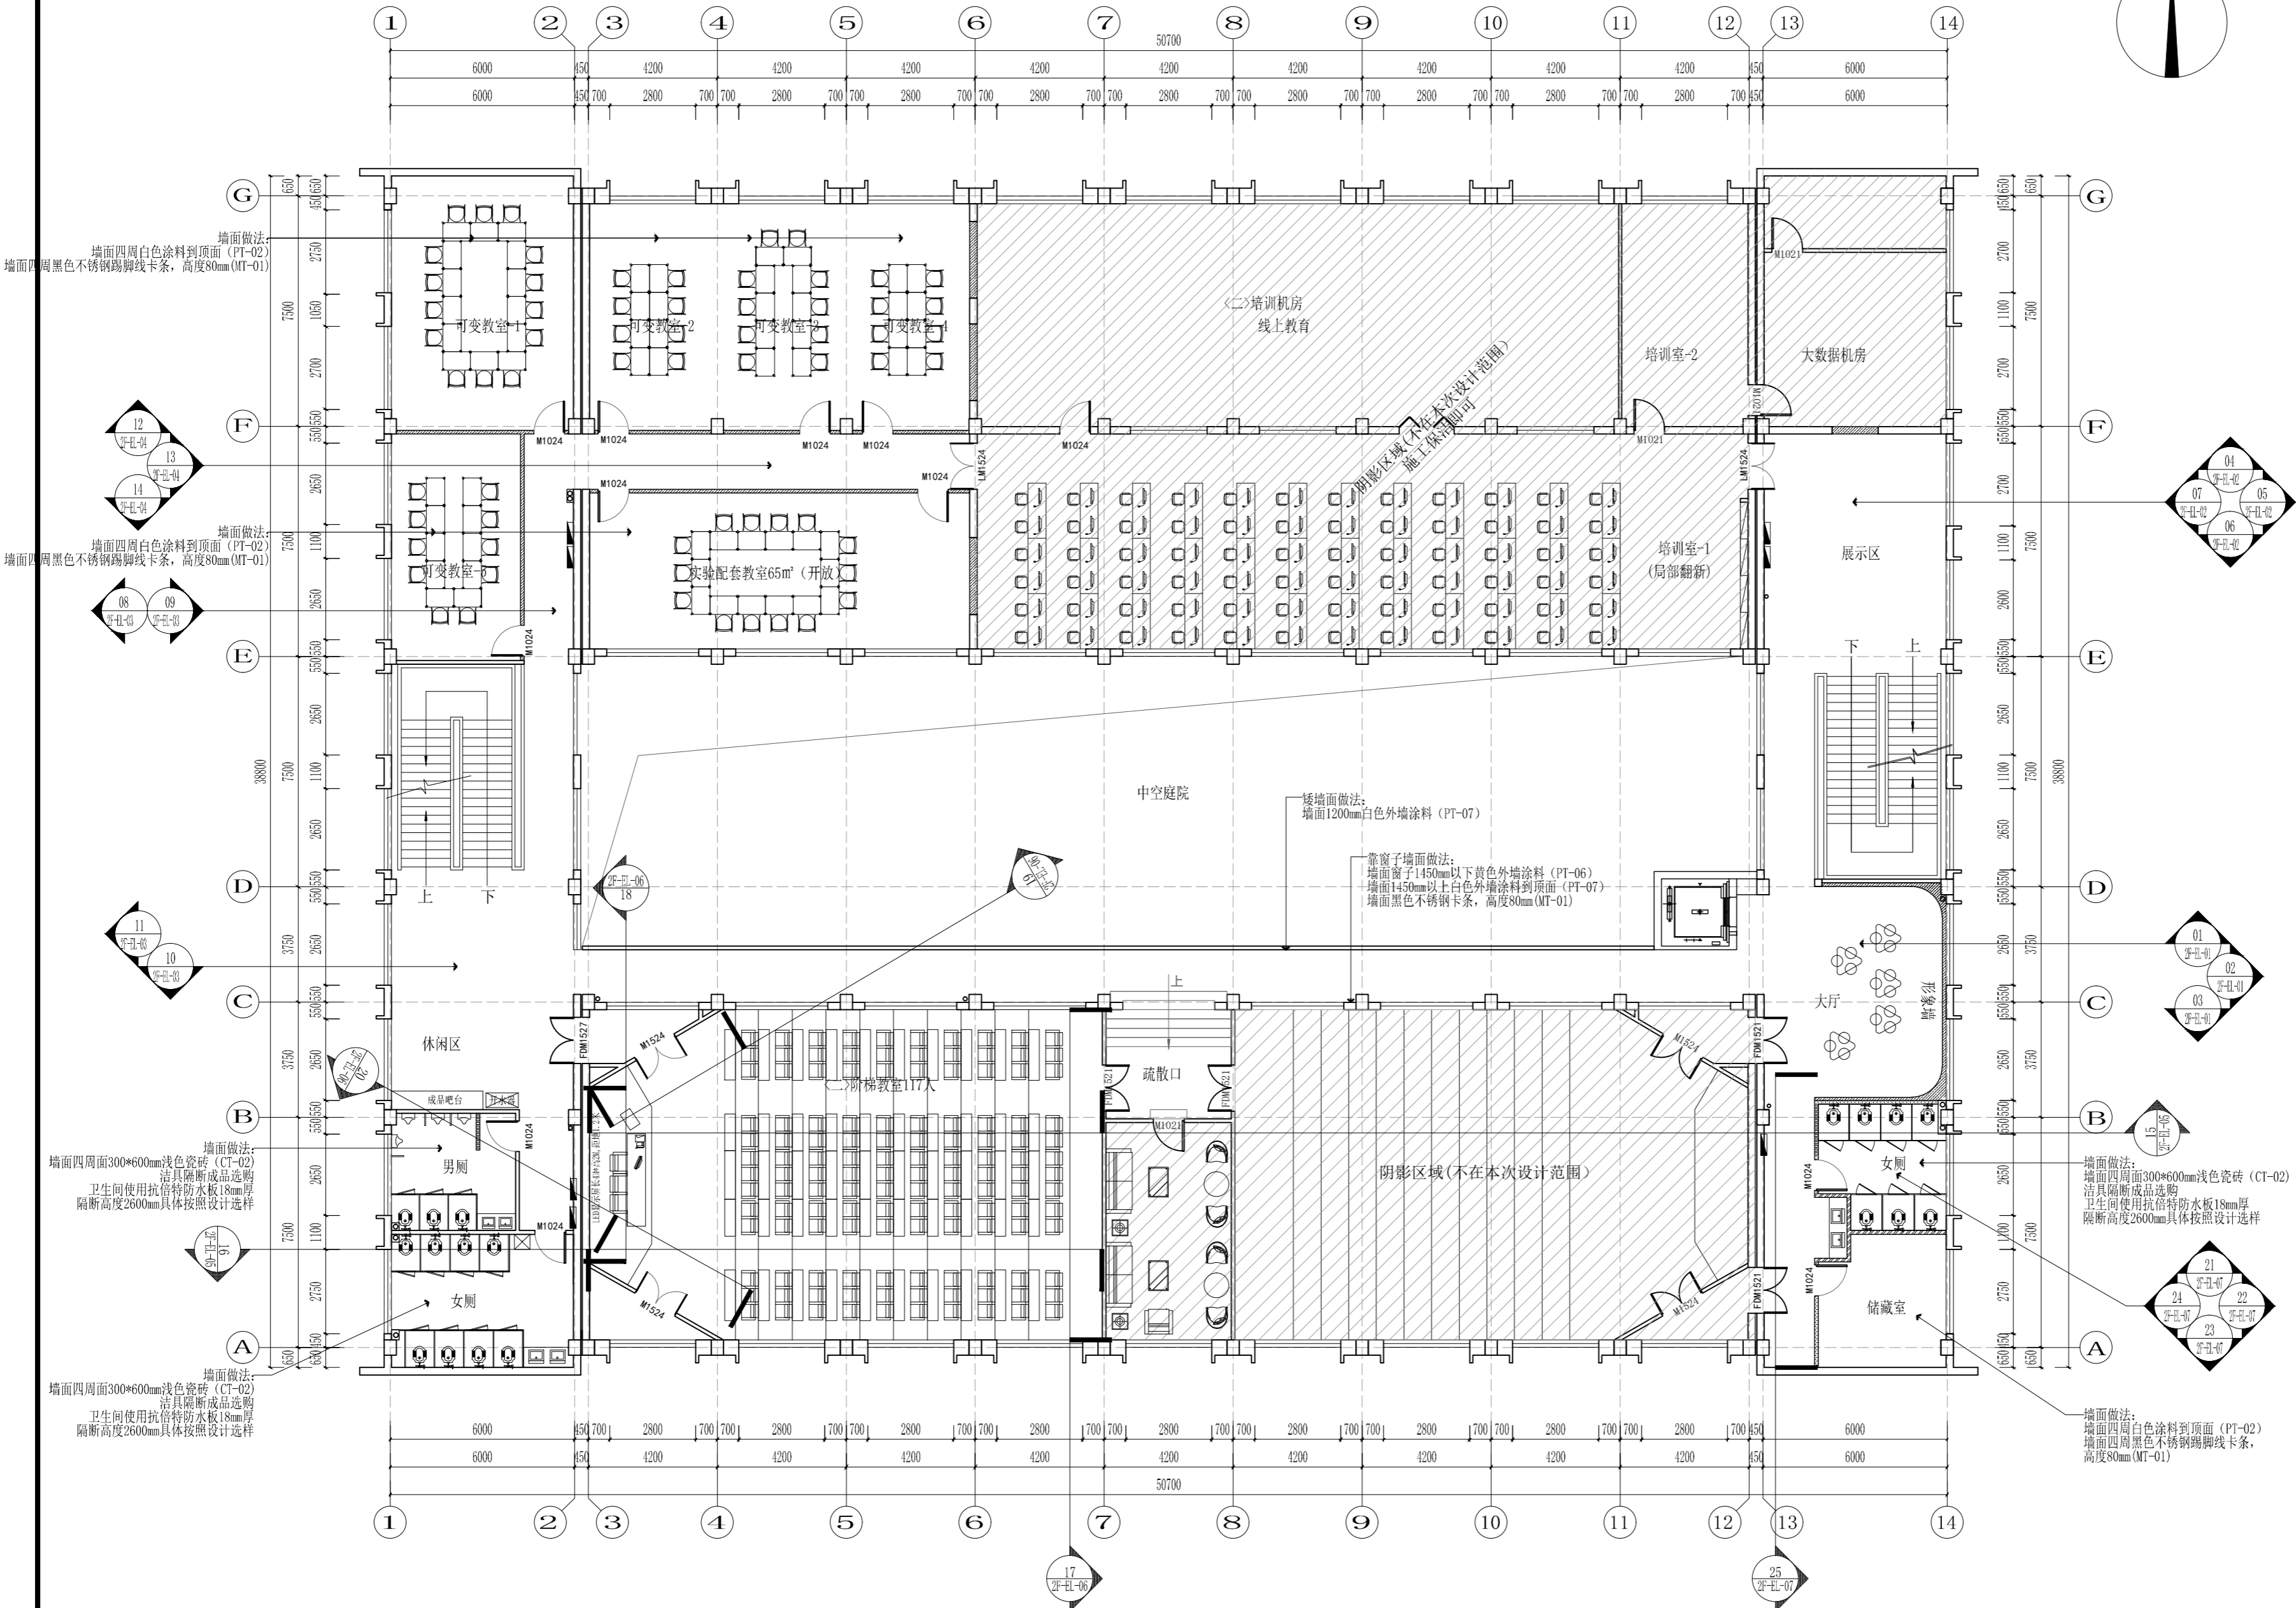

2F KEY PLAN

2F立面索引及墙面说明图 SCALE 1:150