



天尚设计集团有限公司  
TINSHINE DESIGN GROUP CO.,LTD  
城市综合发展服务商

工程设计证书等级：甲级、乙级  
证书编号 A133020813 A233020810  
城乡规划编制资质证书等级：乙级  
证书编号：[浙]城规编(142017) (乙级)  
地址：杭州市余杭区良渚科创工厂  
电话：0571-28022190 传真：0571-28022190

备注栏

协作设计单位

建设单位

杭州电子科技大学

项目名称

杭州电子科技大学继续教育学院改造设计

子项

图纸名称


电教楼3F墙体拆除图

类 别	实 名	签 名	日 期
审 定	蔡辅奎		
审 核	周月钟		
工程负责	尹维民		
工种负责	尹维民		
校 对	尹维民		
设 计	杨璇奕		
制 图	杨璇奕		
会 签 栏			
建 筑			
结 构			
给 排 水			
电 气			
暖 通			
工 艺			

盖 章 栏 未盖出图专用章无效

图 审 章

阶 段	施 工 图		
工 程 号	TSSJ-I-23049	图 别	饰施
修改版次	A	图 号	3F-02

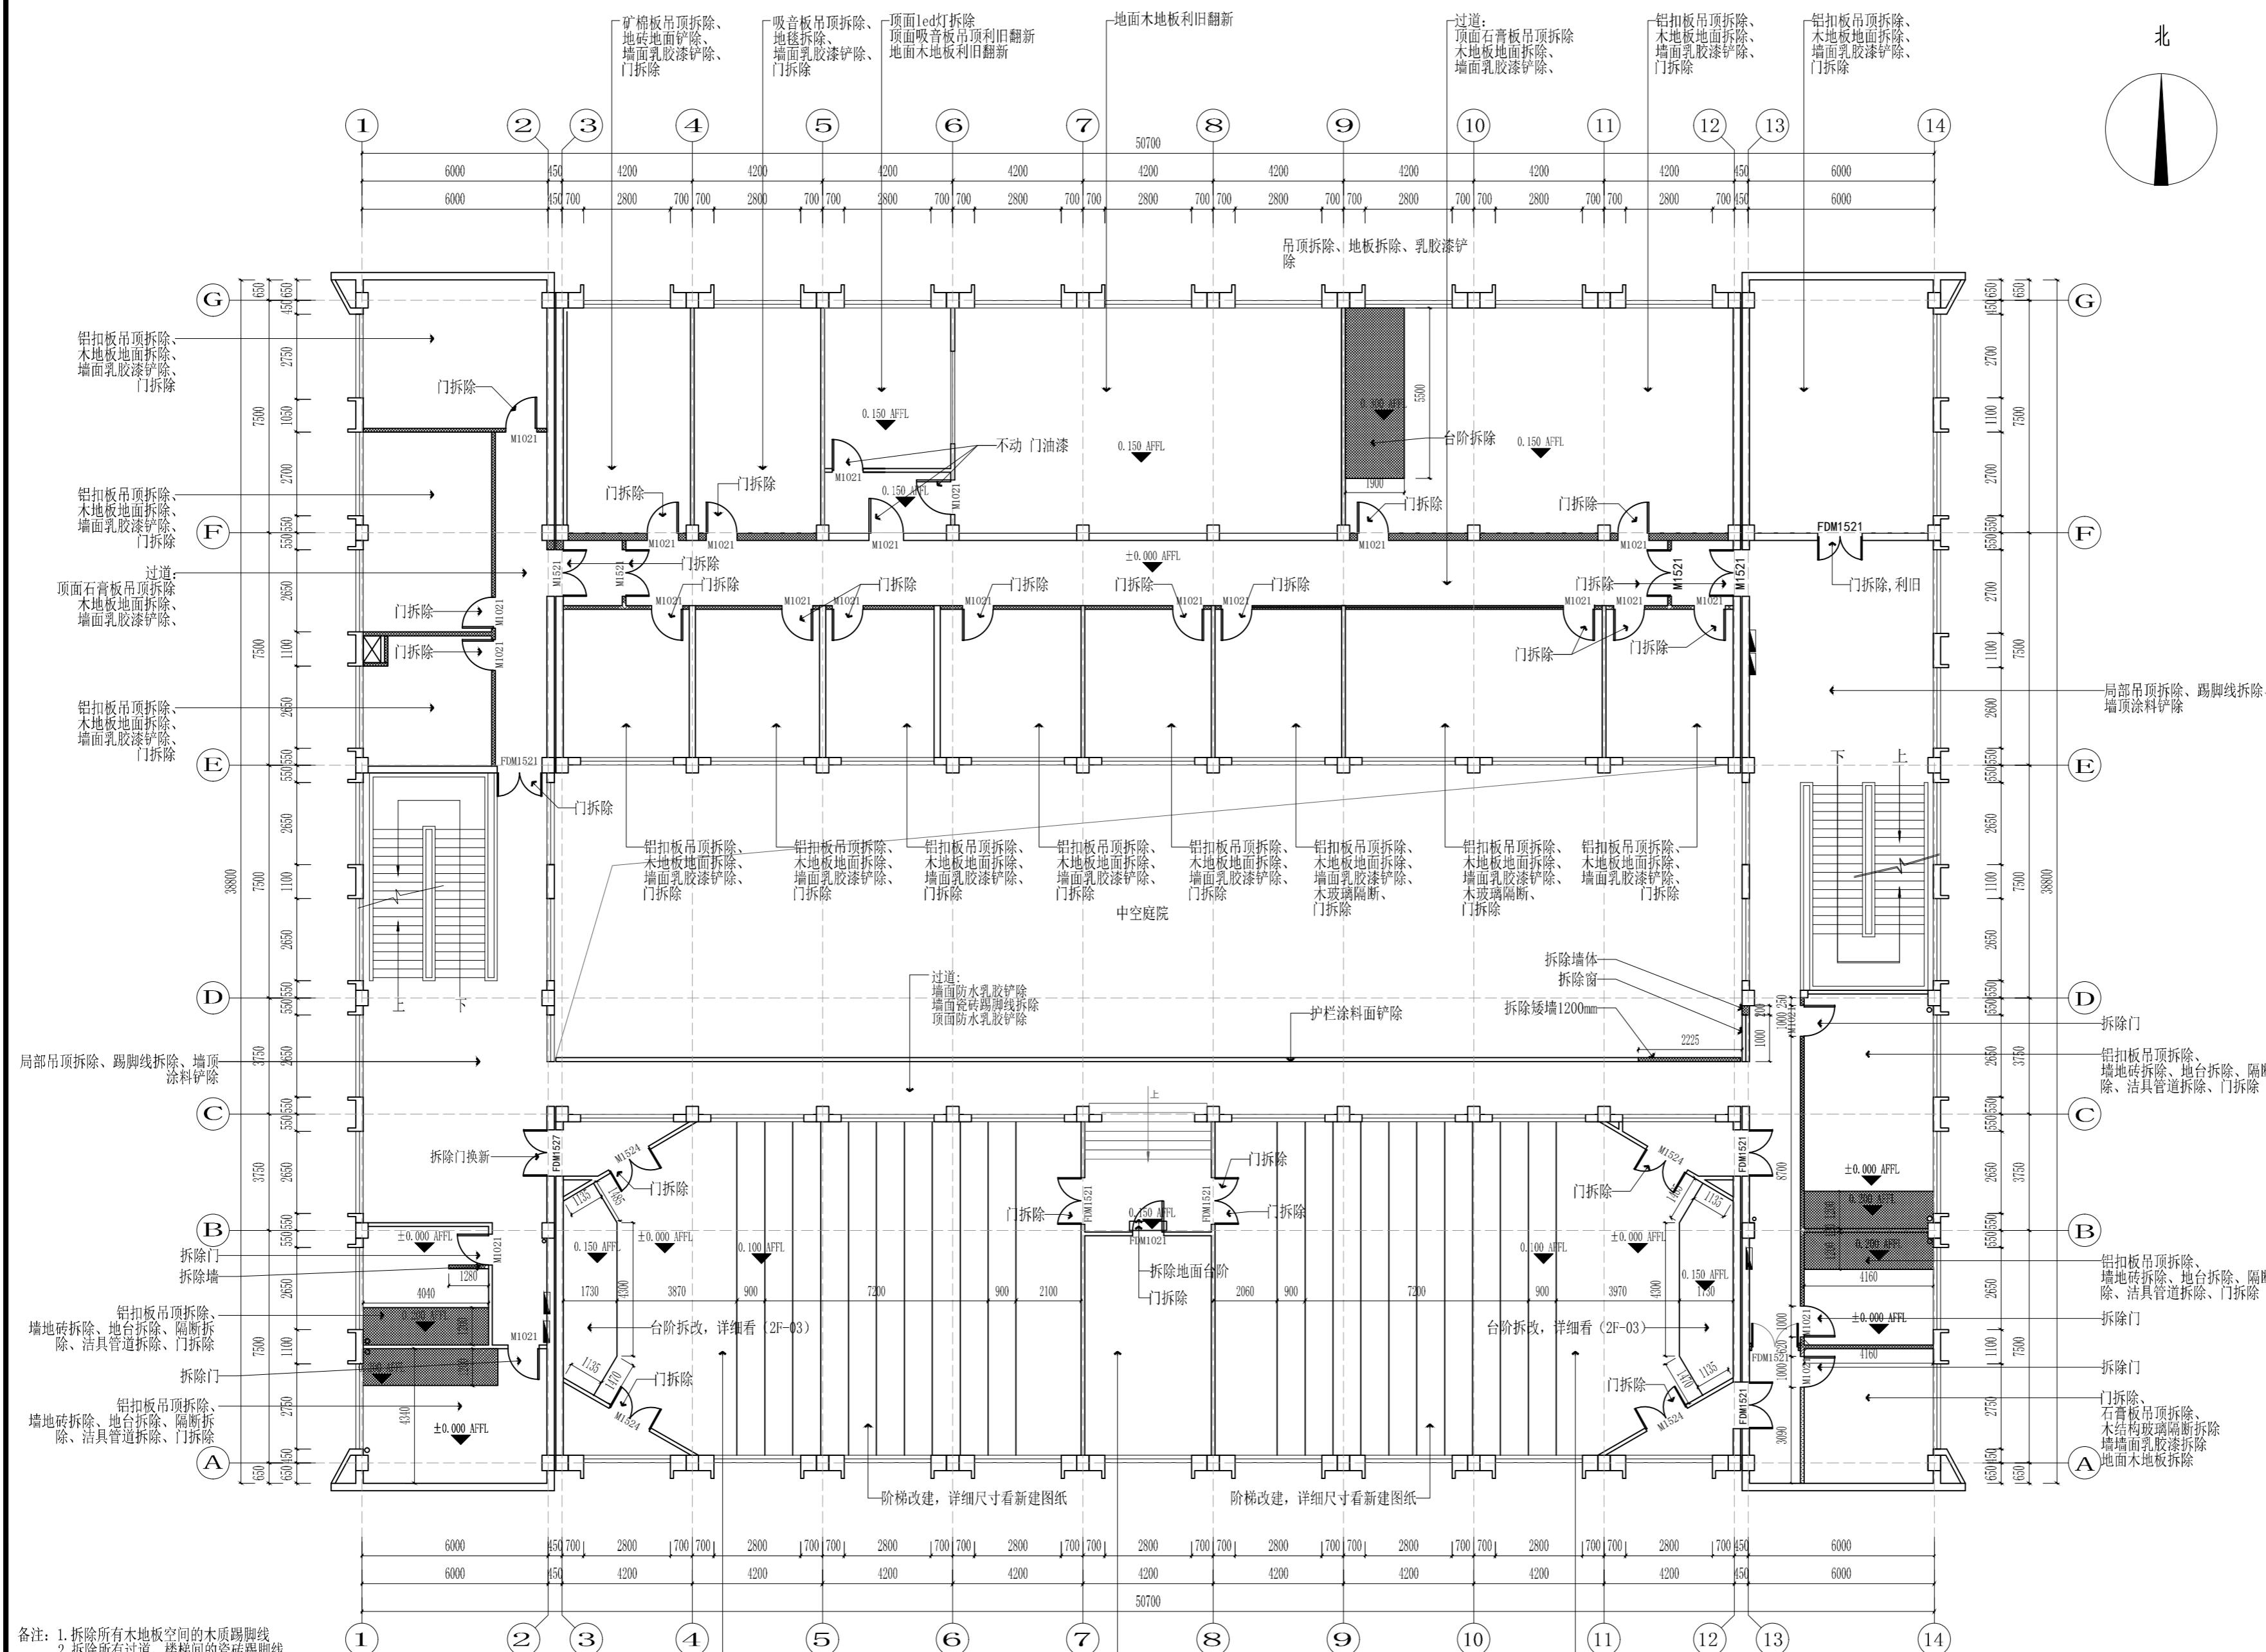

备注：1. 拆除所有木地板空间的木质踢脚线  
2. 拆除所有过道、楼梯间的瓷砖踢脚线  
3. 保留所有过道、楼梯间地面水磨石

拆墙图例	说明
	墙体拆除到梁下或者到顶面

3F DIAMANTLE PLAN  
3F墙体拆除图 SCALE 1:150