
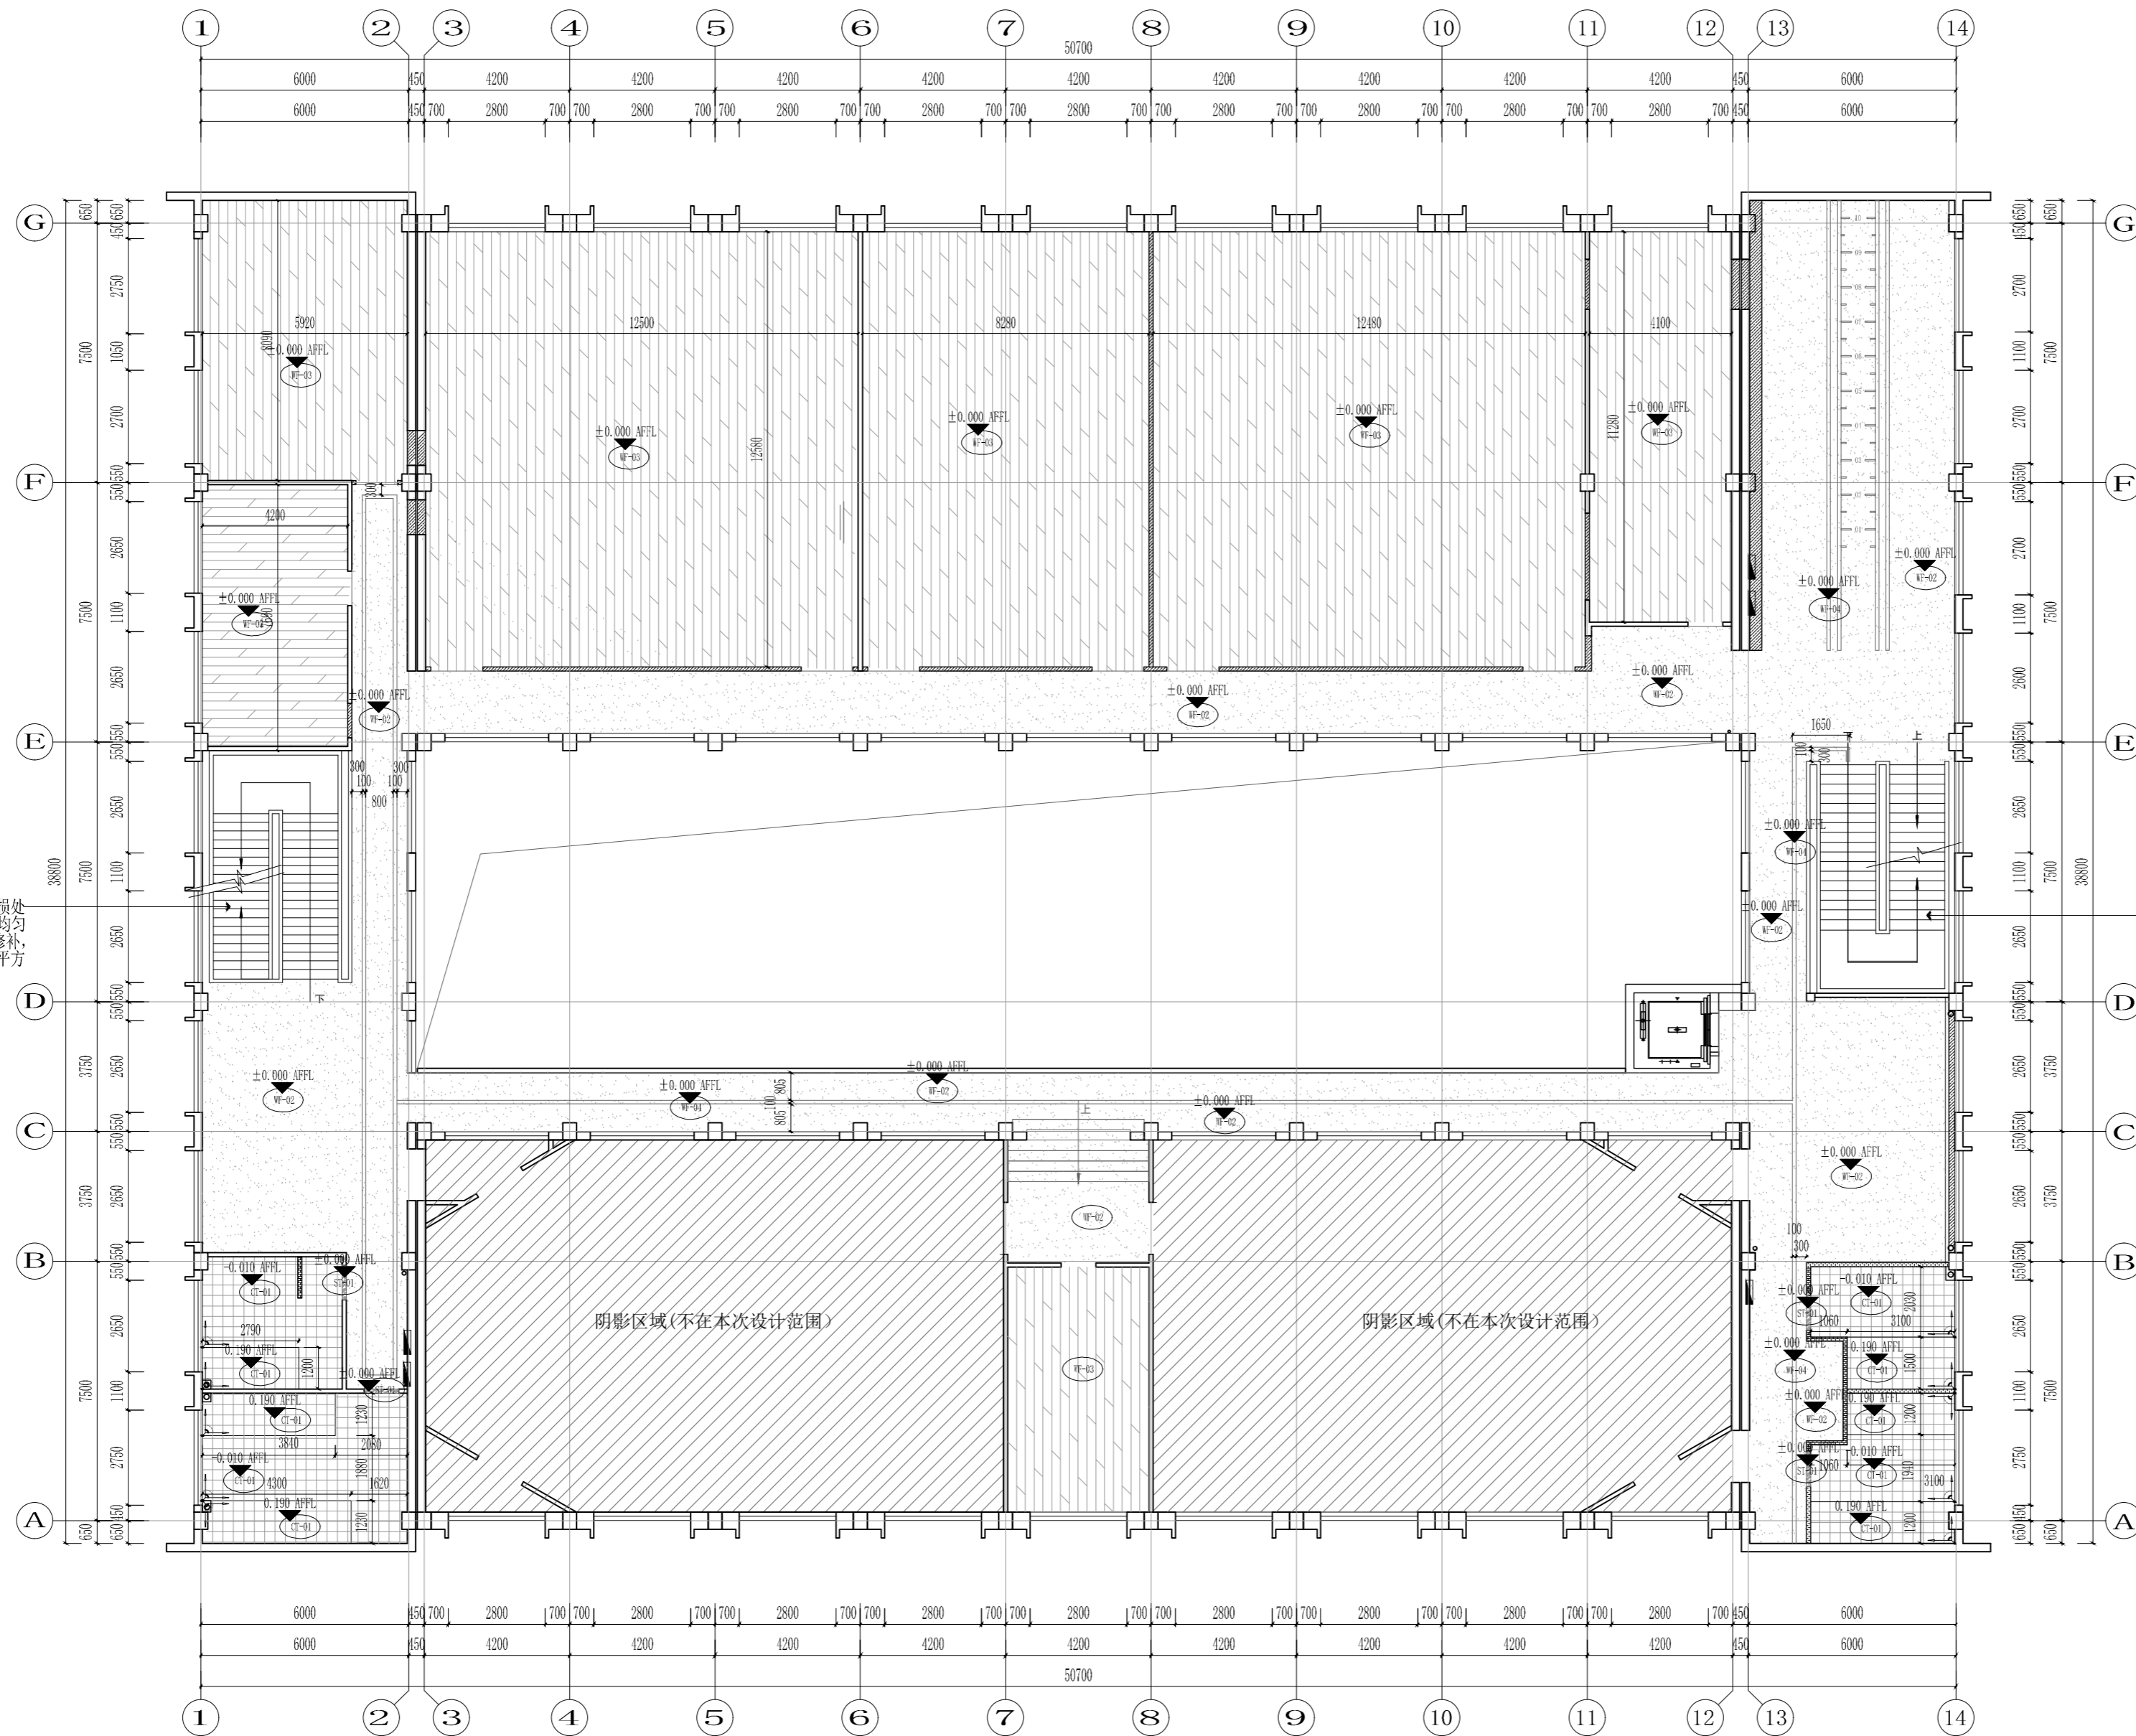


北

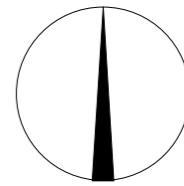

±0.000 AFFL 地面铺贴标高

地面铺贴原点

图 例	说 明	规格
	WF-01	原建筑地面水磨石基础上贴塑胶地板（设计选择）
	WF-02	原建筑地面水磨石基础上贴塑胶地板（设计选择）
	WF-03	复合强化木地板12mm厚（设计选择）

图 例	说 明	规格
	CF-01	300*300mm防滑地砖（设计选择）
	ST-01	门槛石（设计选择）
	CP-01	地毯（设计选择）

图 例	说 明	规格
	WF-04	原建筑地面水磨石基础上贴黄色塑胶地板（设计选择）
	CP-01	地毯（设计选择）
	WF-05	原建筑地面水磨石基础上贴米黄色塑胶地板（设计选择）

图 例	说 明	规格
	WF-06	原建筑地面水磨石基础上贴浅蓝色塑胶地板（设计选择）

4F FLOOR COVERING PLAN
FC 4F地坪布置图 SCALE 1:150