

工程设计证书等级：甲级、乙级
证书编号 A133020813 A233020810
城乡规划编制资质证书等级：乙级
证书编号：[浙]城规编（142017）（乙级）
地址：杭州市余杭区良渚科创工厂
电话：0571-28022190 传真：0571-28022190

备注栏

协作设计单位

建设单位

杭州电子科技大学

项目名称

杭州电子科技大学继续教育学院改造设计

子项

图纸名称

电教楼4F立面索引及墙面说明图

类 别	实 名	签 名	日 期
审 定	蔡辅奎		
审 核	周月钟		
工程负责	尹维民		
工种负责	尹维民		
校 对	尹维民		
设 计	杨璇奕		
制 图	杨璇奕		

会 签 栏


建 筑			
结 构			
给 排 水			
电 气			
暖 通			
工 艺			

盖 章 栏

未盖出图专用章无效

图 审 章

阶 段	施工图		
工 程 号	TSSJ-I-23049	图 别	饰施
修改版次	B	图 号	4F-10

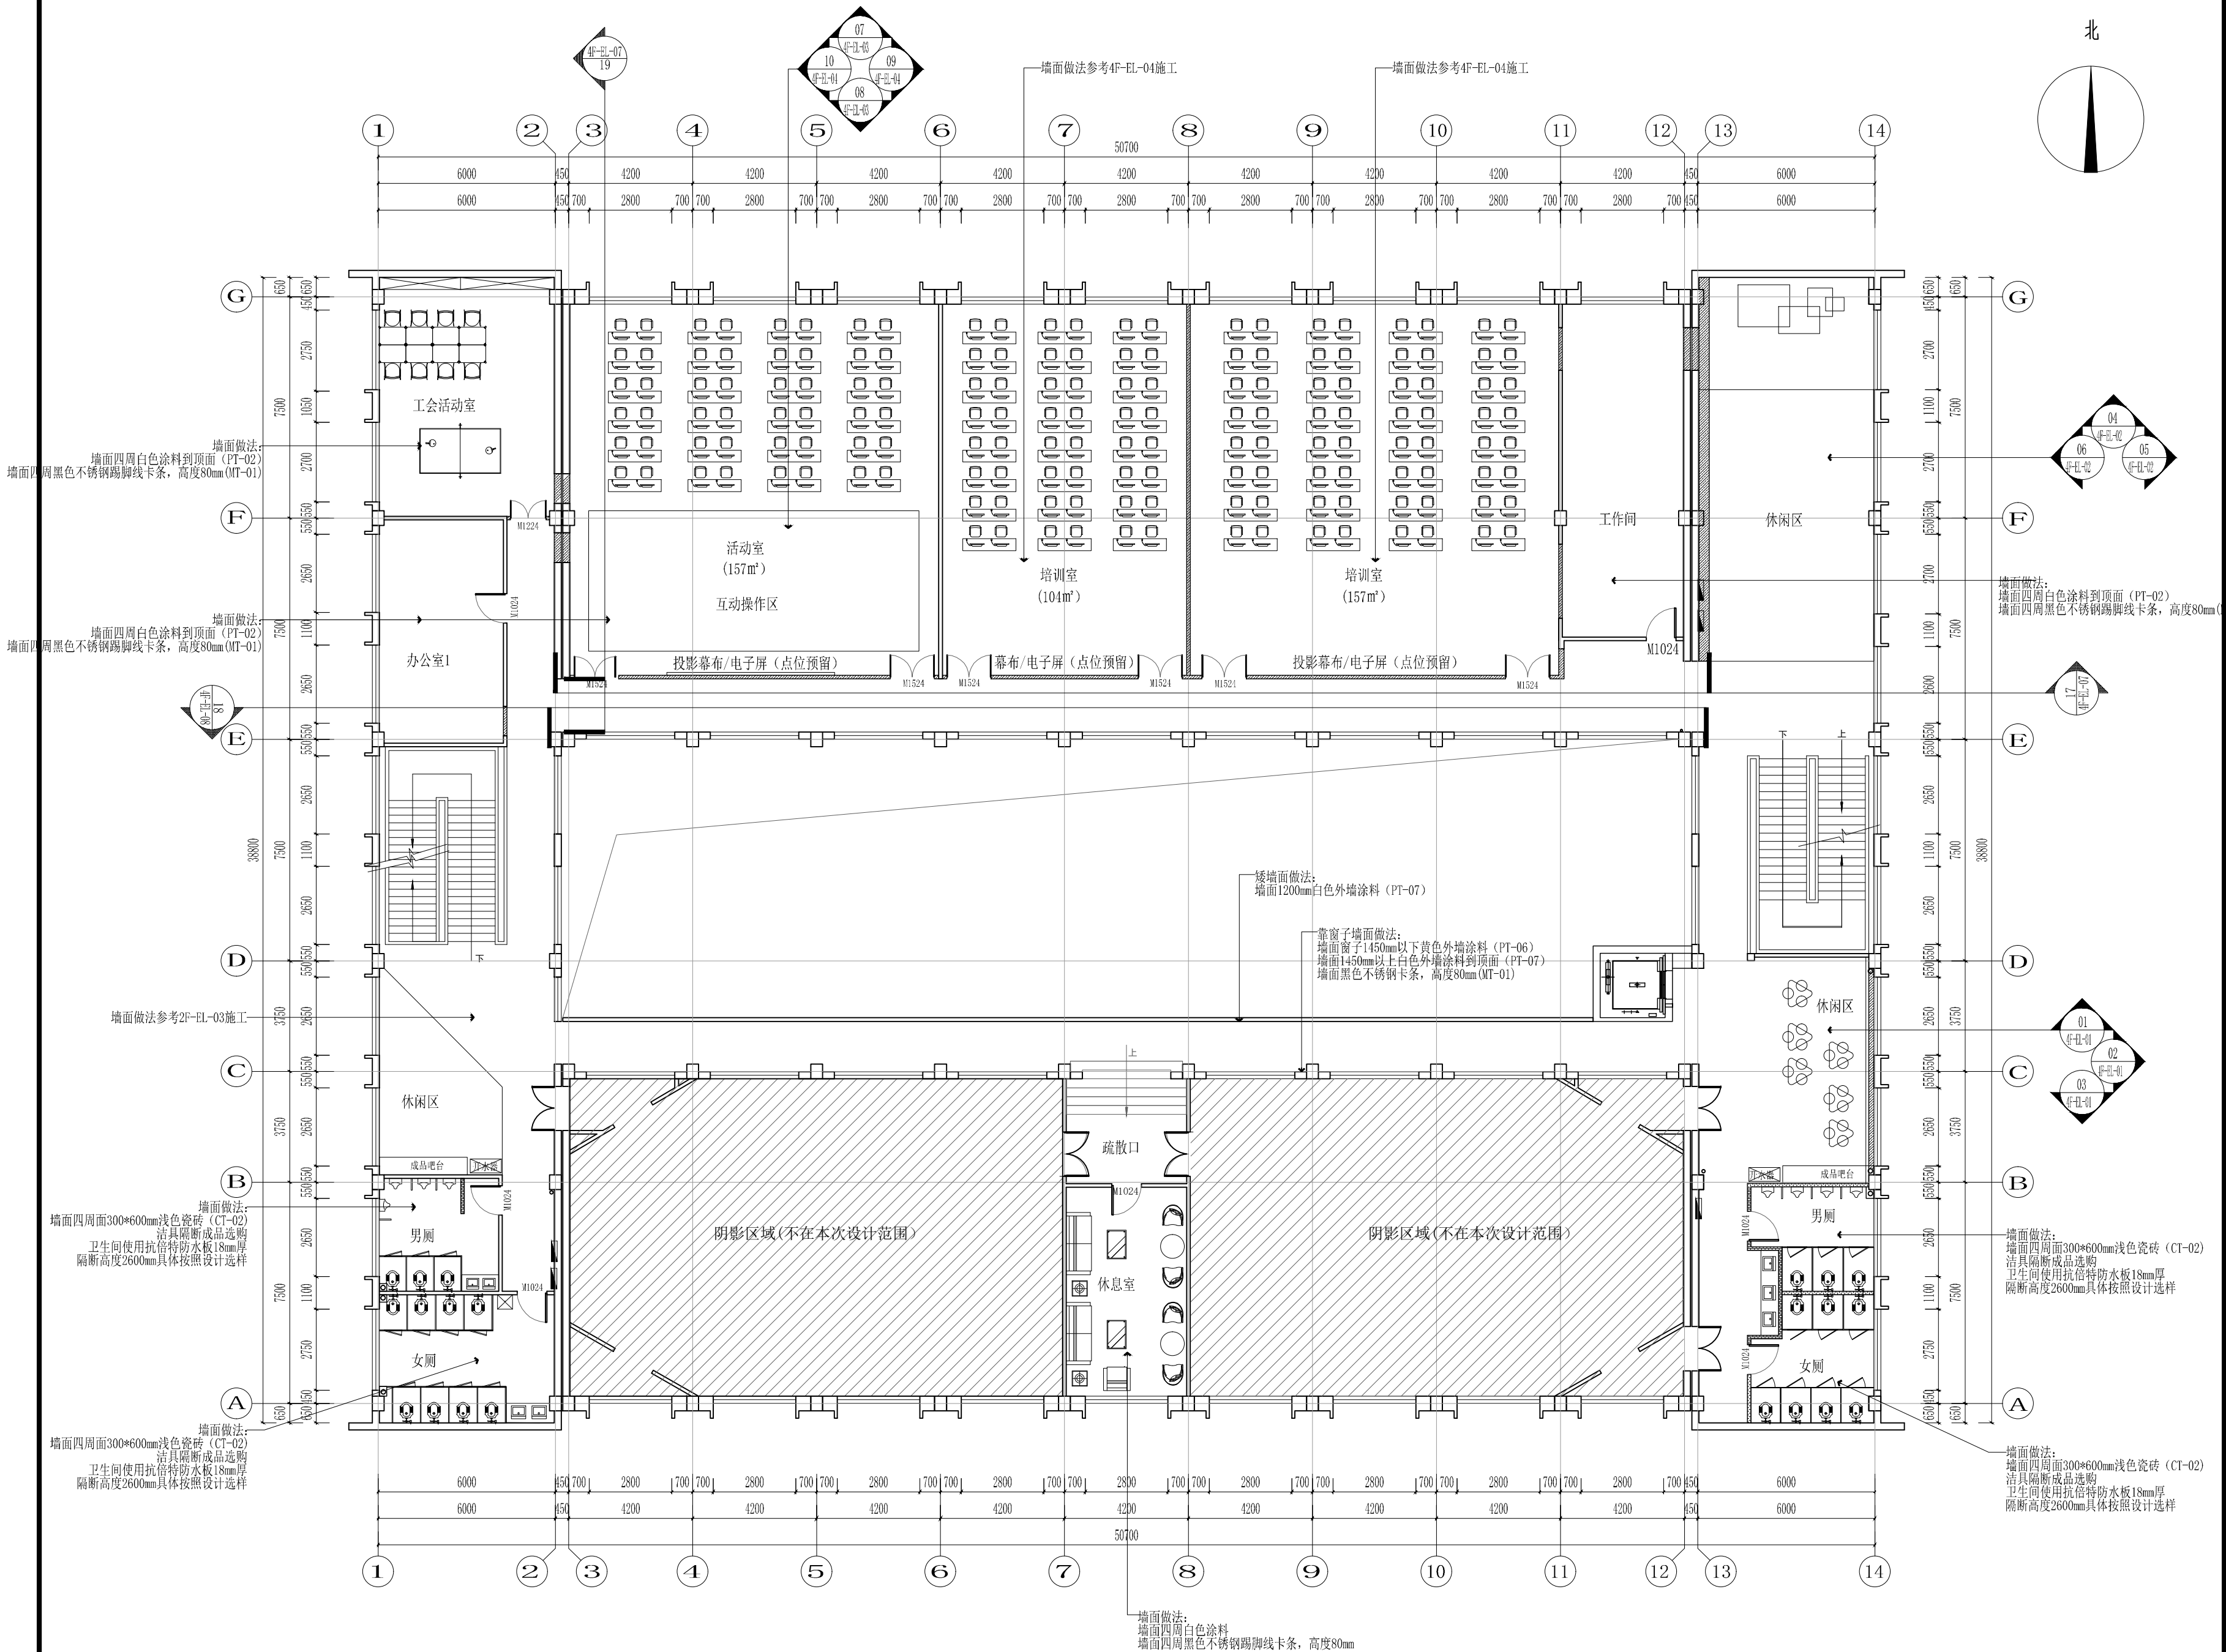

4F KEY PLAN
4F立面索引及墙面说明图 SCALE 1:150